




SJEVEROZAPADNO PROČELJE (ULAZ)

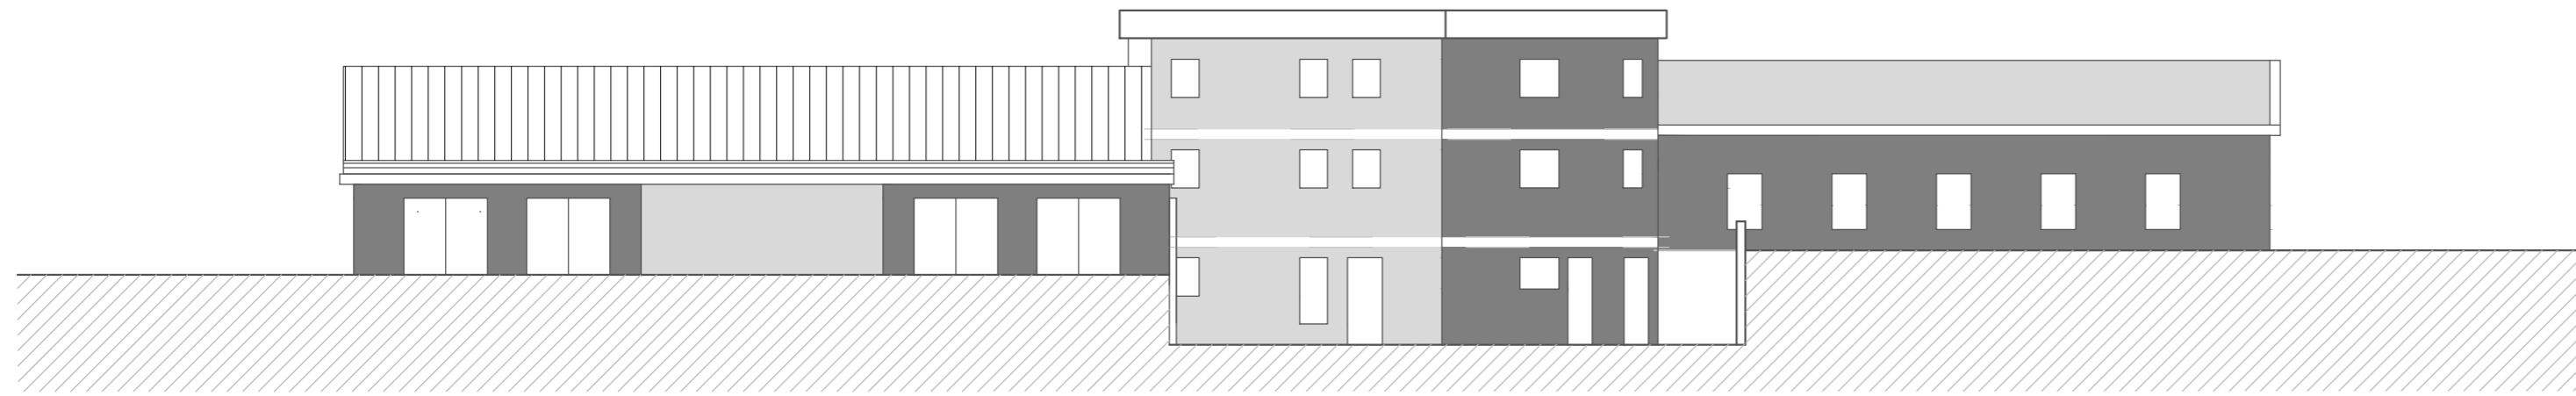

JUGOISTOČNO PROČELJE

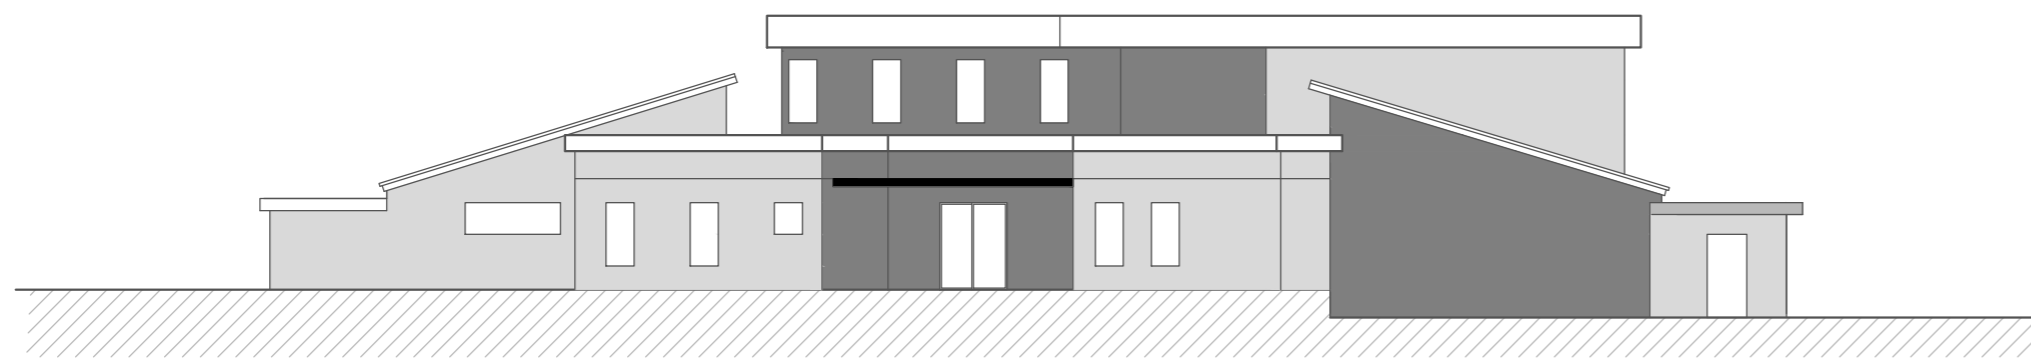


JUGOZAPADNO PROČELJE

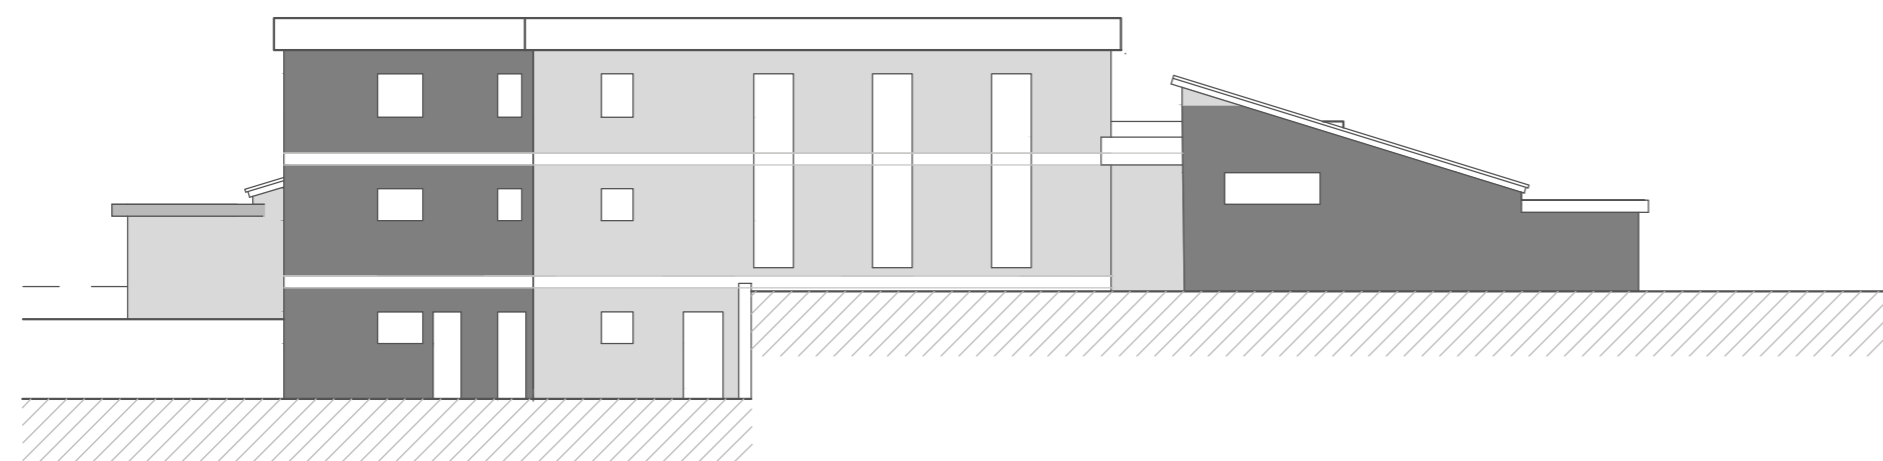

SJEVEROISTOČNO PROČELJE

MAPA 1 - ARHITEKTONSKI PROJEKT

IGMA
inženjering d.o.o.
Trg I.istarske brigade 10

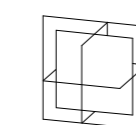

Zgrada:	predškolska ustanova - dječji vrtić	
Sadržaj:	PROČELJA	elab.: 110/110/16
Ovl. projektant:	Dina Kuzmanović, dipl.ing.arh.	zaj.ozn.110/16
Suradnik:	Igor Kuzmanović, ing.građ.	mjerilo: 1:200
Investitor:	OPĆINA MARČANA	datum: 10/2016
Lokacija:	k.č. 1167/1, k.o. Marčana	list br.: 8