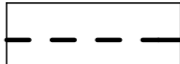
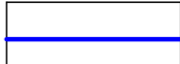

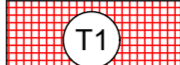

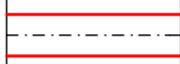

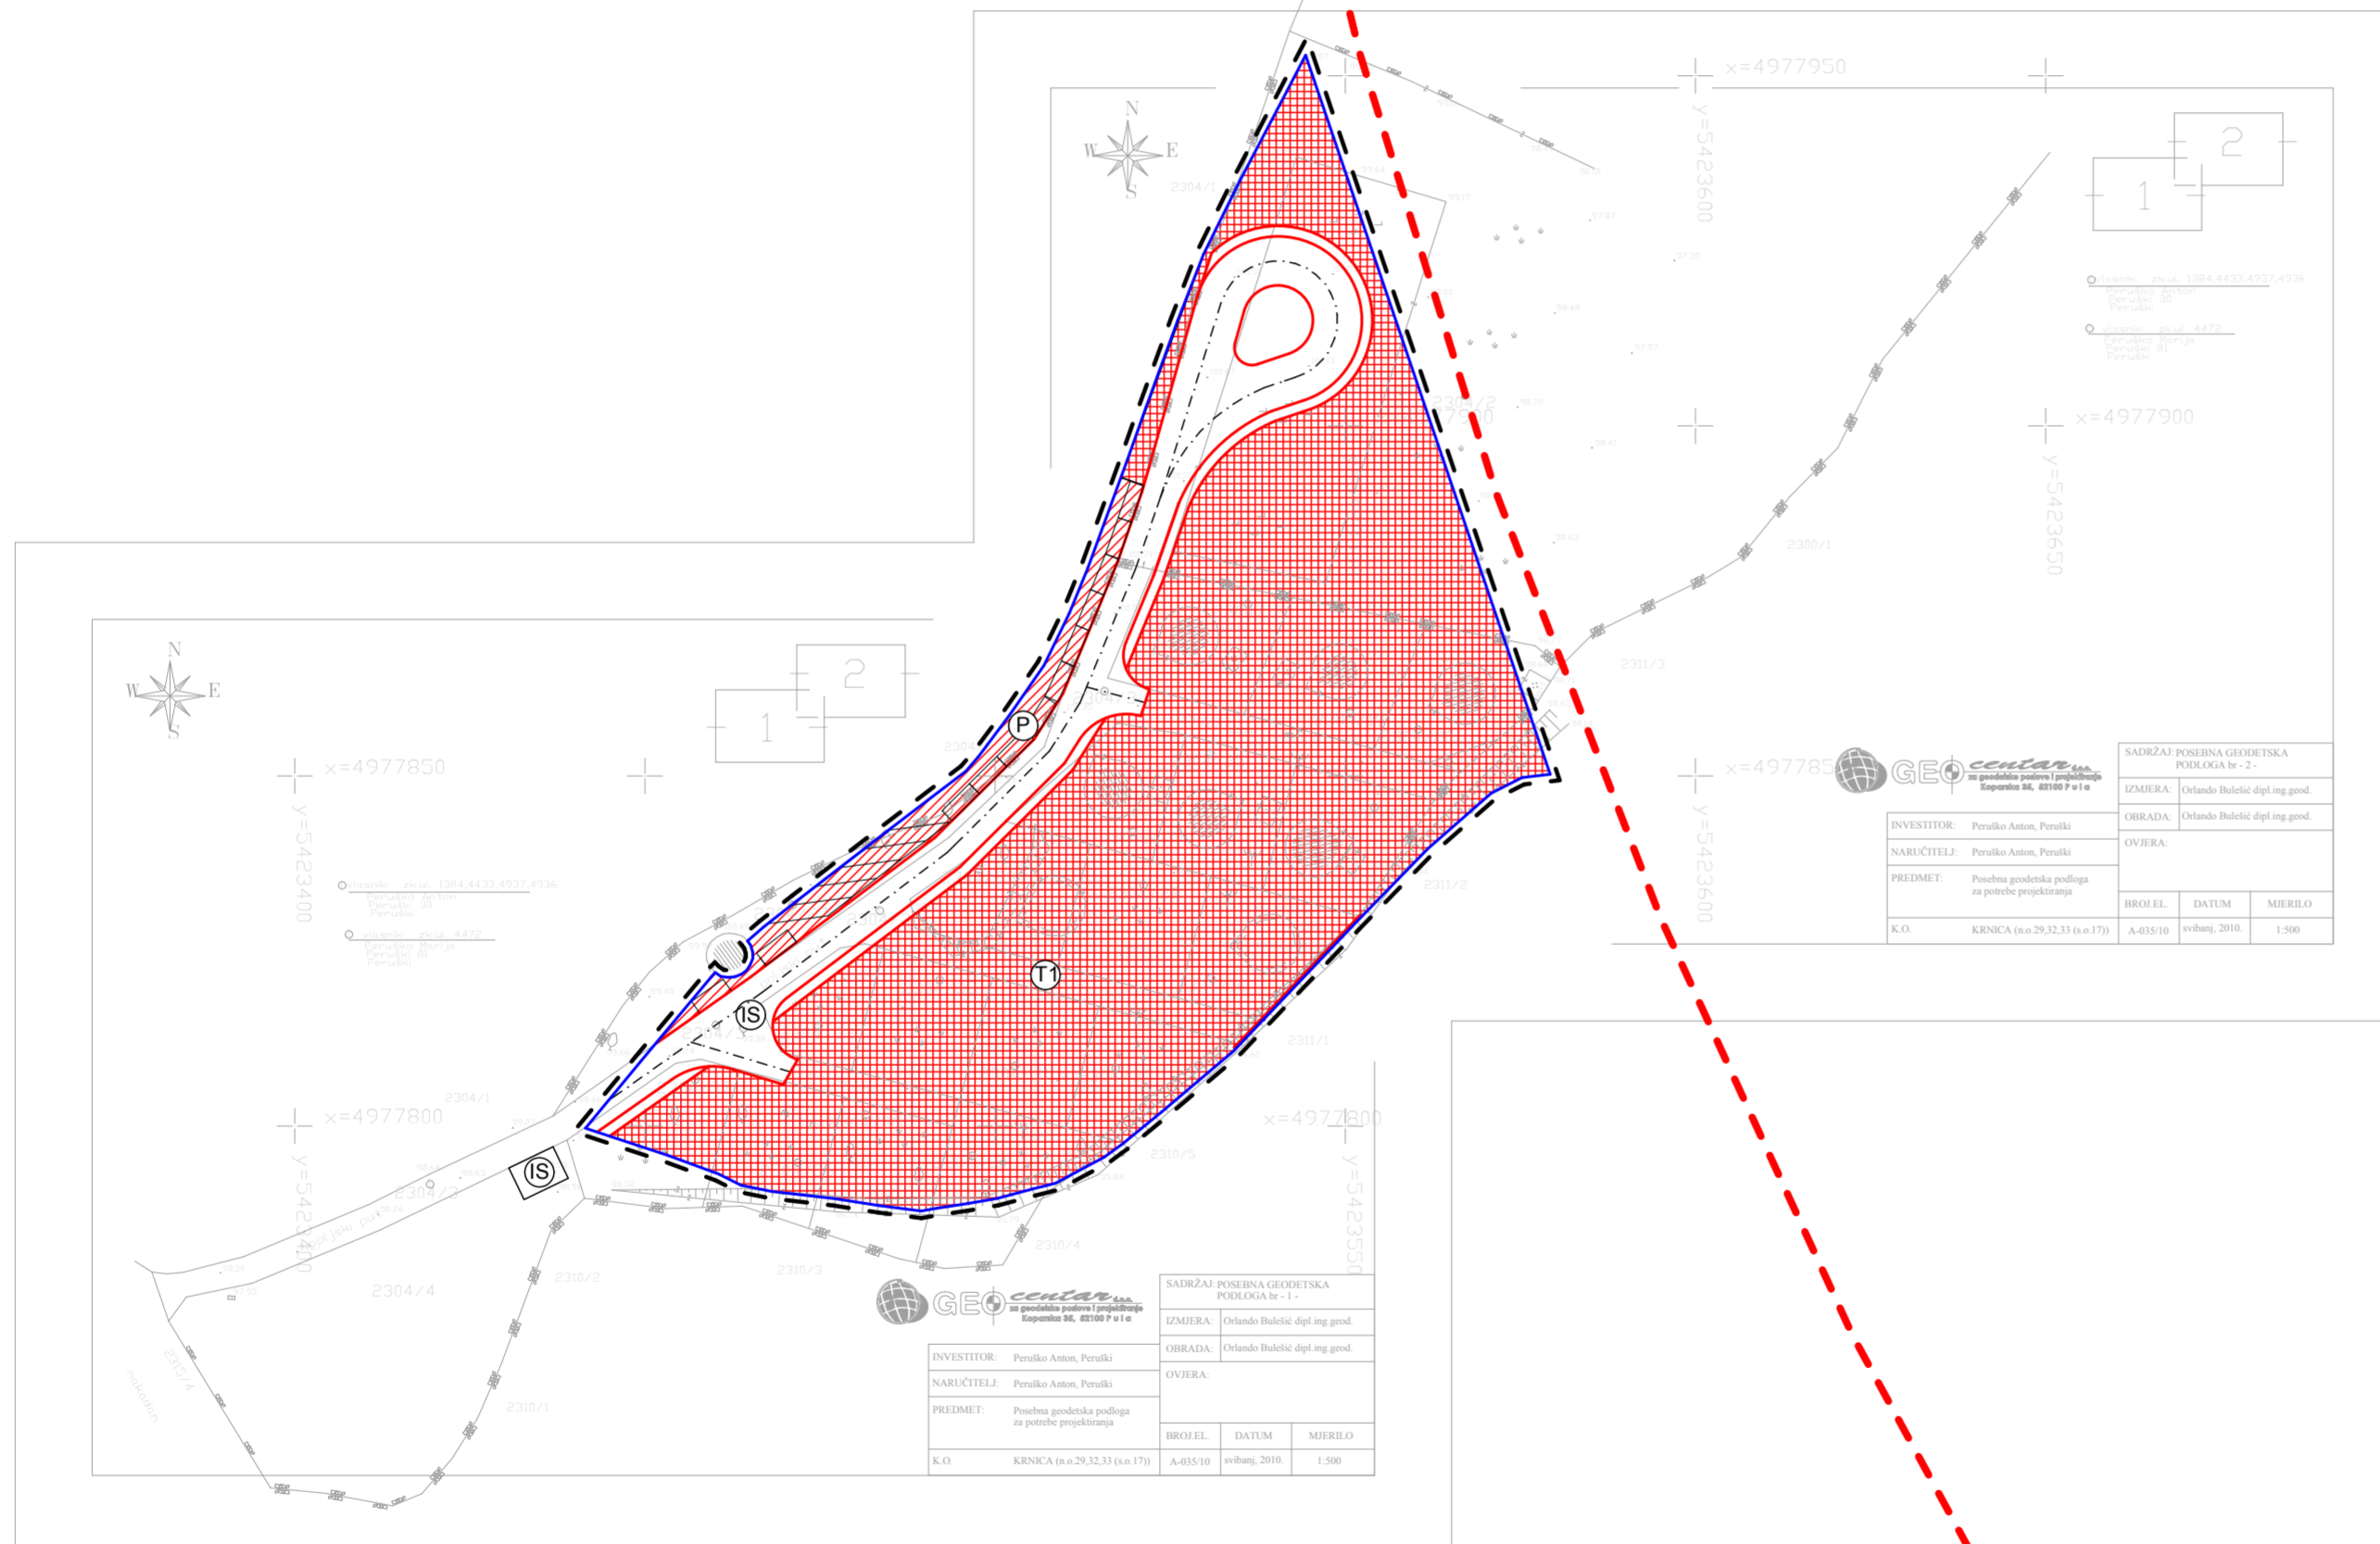




**LEGENDA:**

-  GRANICA OBUHVATA PLANA
-  GRANICA GRAĐEVINSKOG PODRUČJA
-  GRANICA ZAŠTIĆENOG OBALNOG PODRUČJA MORA
-  UGOSTITELJSKO TURISTIČKA NAMJENA - T1 - turistički punkt (hoteli, pansioni, guest house)
-  POVRŠINE INFRASTRUKTURNIH SUSTAVA
-  INTERNA CESTA
-  PARKIRALIŠTE



Županija: Općina:	<b>ISTARSKA ŽUPANIJA</b> <b>OPĆINA MARČANA</b>
Naziv prostornog plana: <b>URBANISTIČKI PLAN UREĐENJA TURISTIČKOG PUNKTA PERUŠKI</b>	
Naziv kartografskog prikaza: <b>KORIŠTENJE I NAMJENA POVRŠINA</b>	
Broj kartografskog prikaza: <b>1.</b>	Mjerilo kartografskog prikaza: <b>1 : 1000</b>
Odluka o izradi prostornog plana (službeno glasilo): <b>Službene novine Općine Marčana broj 11/2009</b>	Odluka predstavničkog tijela o donošenju plana (službeno glasilo): <b>Službene novine Općine Marčana broj 02/2013. od 01. ožujka 2013.</b>
Prva javna rasprava (datum objave): 27.01.2012.	Prvi javni uvid održan od: 07.02.2012.
Ponovna javna rasprava (datum objave): 07.11.2012.	Ponovni javni uvid održan od: 19.11.2012.
Pečat tijela odgovornog za provođenje javne rasprave:	Odgovorna osoba za provođenje javne rasprave (ime, prezime i potpis): <b>Z. Cetina, dipl. iur. - OPĆINA MARČANA</b>
Suglasnost na plan u skladu sa Zakonom o prostornom uređenju ("Narodne novine" br. 76/07, 38/09, 55/11, 90/11 i 50/12):	
Pravna osoba koja je izradila plan: <b>Studio Bašić d.o.o. Pula</b>	
Pečat pravne osobe koja je izradila plan: Broj elab: G 27/10	Odgovorna osoba (ime, prezime i potpis): <b>Goran Bašić, dipl. ing. arh.</b>
Koordinator plan: <b>Z. Cetina, dipl. iur. - OPĆINA MARČANA</b> <b>Goran Bašić, dipl. ing. arh. - Studio Bašić d.o.o</b>	
Stručni tim u izradi plana: voditelj plana : <b>Goran Bašić, dipl. ing. arh.</b> suradnici : <b>mr.sc. Milan Damianić, dipl.ing.el.</b> <b>Franko Kaić, dipl. ing. arh.</b>	
Pečat predstavničkog tijela:	Predsjednik predstavničkog tijela (ime, prezime i potpis):
Istovjetnost ovog prostornog plana s izvornikom ovjerava (ime, prezime i potpis):	Pečat nadležnog tijela: