





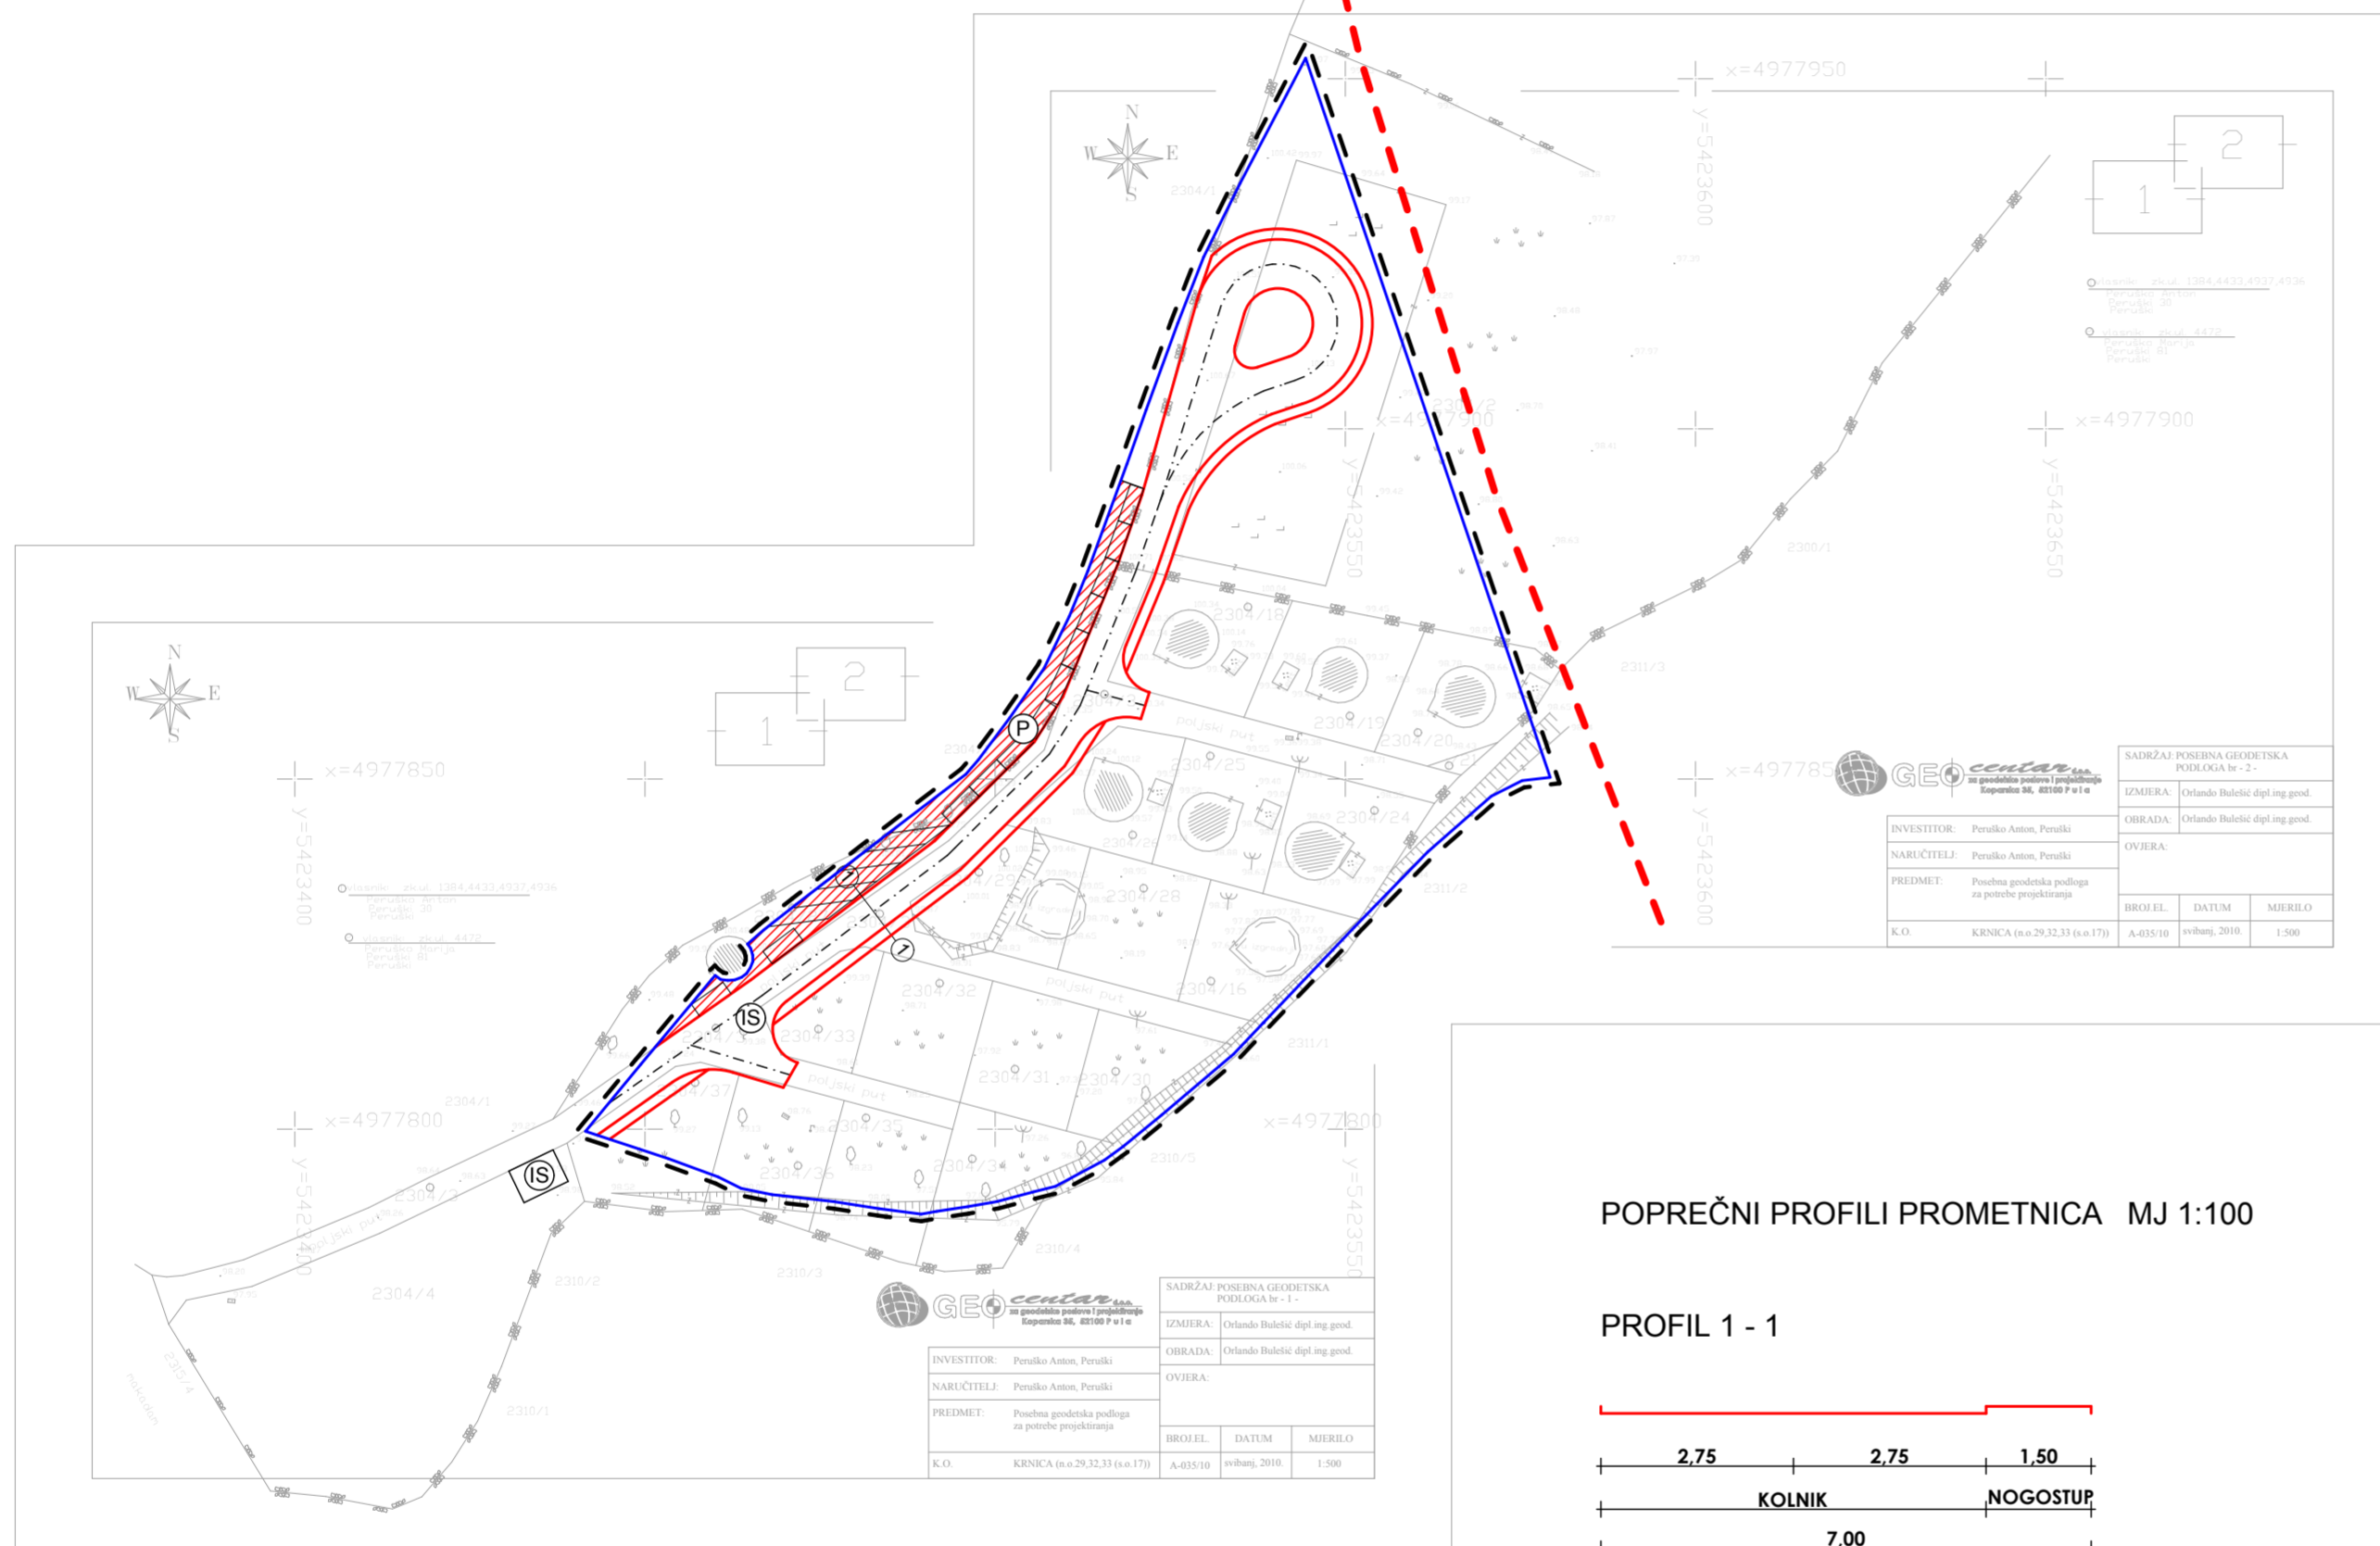


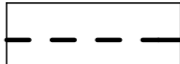


LEGENDA:

-  GRANICA OBUHVATA PLANA
-  GRANICA GRAĐEVINSKOG PODRUČJA
-  GRANICA ZAŠTIĆENOG OBALNOG PODRUČJA MORA
-  POVRŠINE INFRASTRUKTURNIH SUSTAVA
-  INTERNA CESTA
-  PARKIRALIŠTE



POPREČNI PROFILI PROMETNICA MJ 1:100

PROFIL 1 - 1

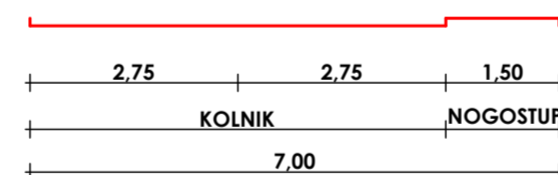

Županija:	ISTARSKA ŽUPANIJA	
Općina:	OPĆINA MARČANA	
Naziv prostornog plana:	URBANISTIČKI PLAN UREĐENJA TURISTIČKOG PUNKTA PERUŠKI	
Naziv kartografskog prikaza:	PROMETNA, ULIČNA I KOMUNALNA INFRASTRUKTURNA MREŽA: PROMET	
Broj kartografskog prikaza: 2.a	Mjerilo kartografskog prikaza: 1 : 1000	
Odluka o izradi prostornog plana (službeno glasilo): Službene novine Općine Marčana broj 11/2009	Odluka predstavničkog tijela o donošenju plana (službeno glasilo): Službene novine Općine Marčana broj 02/2013. od 01. ožujka 2013.	
Prva javna rasprava (datum objave): 27.01.2012.	Prvi javni uvid održan od: 07.02.2012.	Ponovni javni uvid održan od: 19.11.2012.
Ponovna javna rasprava (datum objave): 07.11.2012.	do: 07.03.2012.	do: 18.12.2012.
Pečat tijela odgovornog za provođenje javne rasprave:	Odgovorna osoba za provođenje javne rasprave (ime, prezime i potpis): Z. Cetina, dipl. iur. - OPĆINA MARČANA	
Suglasnost na plan u skladu sa Zakonom o prostornom uređenju ("Narodne novine" br. 76/07, 38/09, 55/11, 90/11 i 50/12):		
Pravna osoba koja je izradila plan:	Studio Bašić d.o.o. Pula	
Pečat pravne osobe koja je izradila plan:	Broj elab: G 27/10	Odgovorna osoba (ime, prezime i potpis): Goran Bašić, dipl. ing. arh.
Koodinatori plana: Z. Cetina, dipl. iur. - OPĆINA MARČANA Goran Bašić, dipl. ing. arh. - Studio Bašić d.o.o		
Stručni tim u izradi plana: voditelj plana : Goran Bašić, dipl. ing. arh. suradnici : mr.sc. Milan Damianić, dipl.ing.el. Franko Kaić, dipl. ing. arh.		
Pečat predstavničkog tijela:	Predsjednik predstavničkog tijela (ime, prezime i potpis):	
Istovjetnost ovog prostornog plana s izvornikom ovjerava (ime, prezime i potpis):	Pečat nadležnog tijela:	