




**LEGENDA:**

- GRANICA OBUHVATA PLANA
- GRANICA GRAĐEVINSKOG PODRUČJA
- GRANICA ZAŠTIĆENOG OBALNOG PODRUČJA MORA
- POVRŠINE INFRASTRUKTURNIH SUSTAVA
- INTERNA CESTA
- PARKIRALIŠTE

**VODNOGOSPODARSKI SUSTAV**

- PLANIRANI VODOVOD
- PLANIRANA FEKALNA ODVODNJA
- PLANIRANA ODVODNJA OBORINSKIH VODA
- SMJER ODVODNJE
- SEPARATOR ULJA I MAZIVA
- UREĐAJ ZA PROČIŠĆAVANJE OTPADNIH VODA
- ISPUST PROČIŠĆENIH OTPADNIH VODA

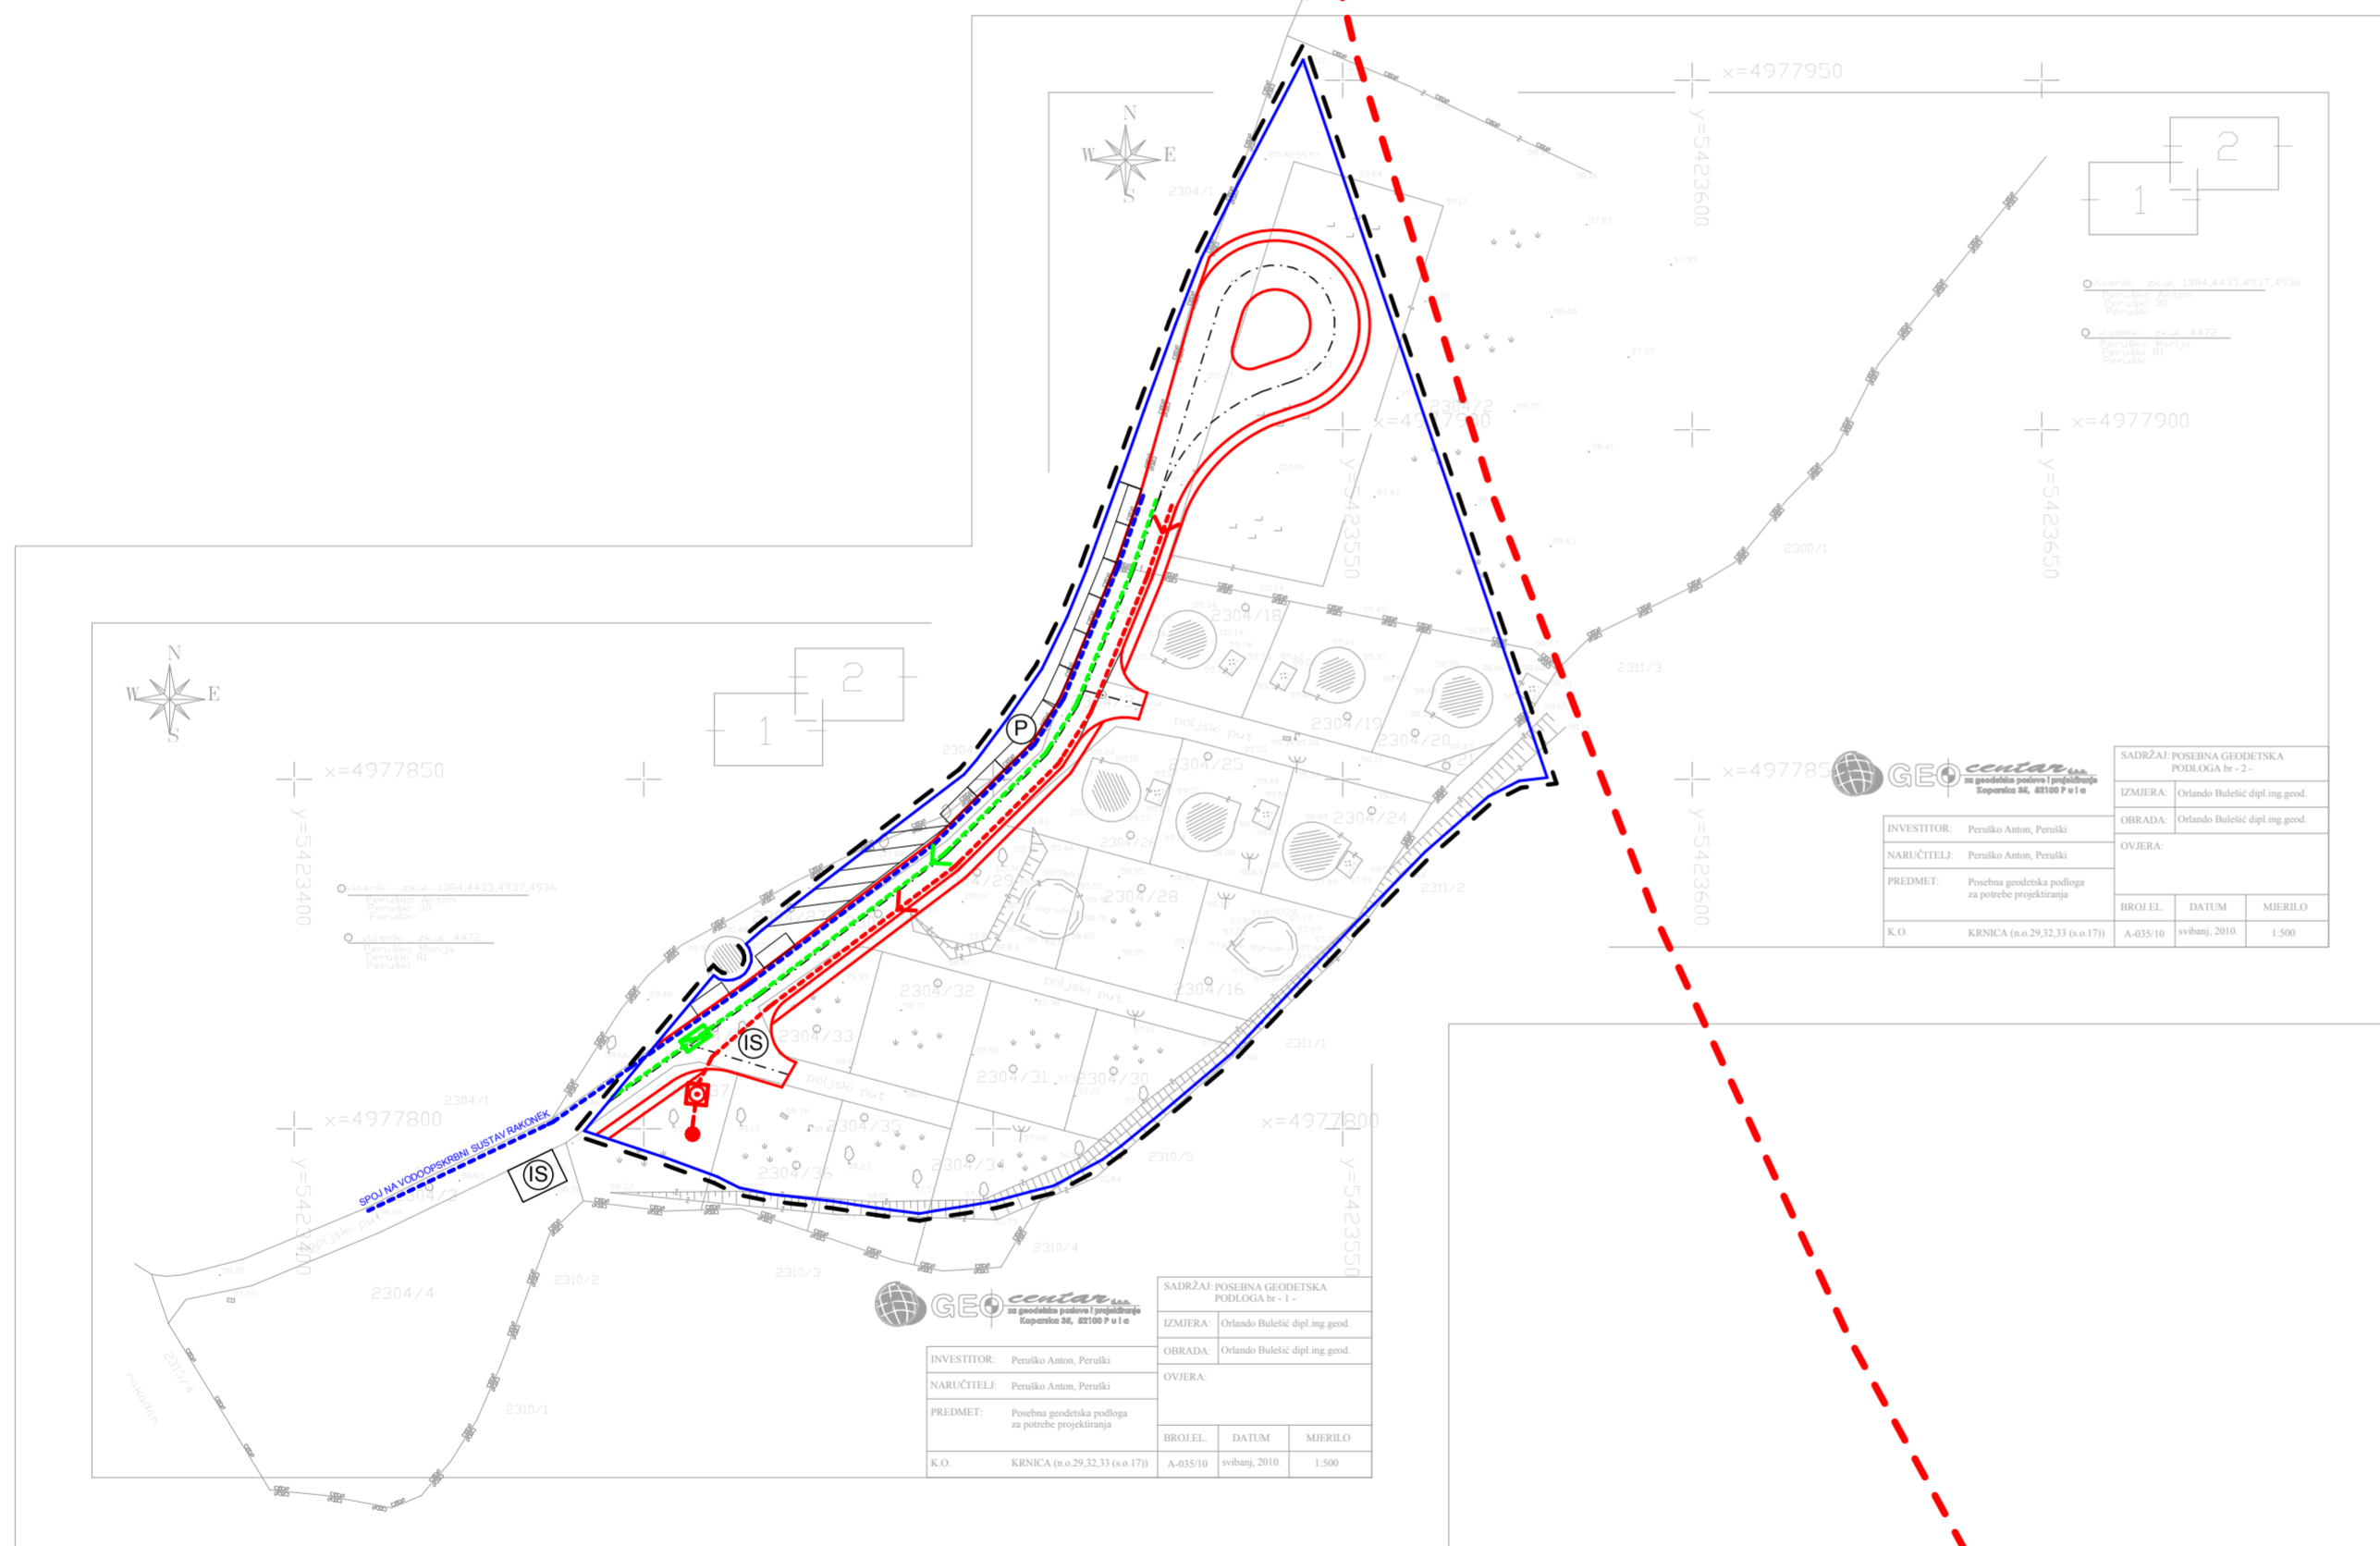

INVESTITOR: Peruški Antun, Peruški		IZMERA: Orlando Bašić, dipl. ing. grad.	
NARUČITELJ: Peruški Antun, Peruški		OBRAĐA: Orlando Bašić, dipl. ing. grad.	
PREDMET: Prostorna geodetska podloga za prometno projektovanje		OVJERA:	
K.O.	KRNICA (n=29,32,33 (n=17))	BRČIJEEL.	DATUM
		A-035/10	svibanj, 2010.
			MJERILO
			1:500

INVESTITOR: Peruški Antun, Peruški		IZMERA: Orlando Bašić, dipl. ing. grad.	
NARUČITELJ: Peruški Antun, Peruški		OBRAĐA: Orlando Bašić, dipl. ing. grad.	
PREDMET: Prostorna geodetska podloga za prometno projektovanje		OVJERA:	
K.O.	KRNICA (n=29,32,33 (n=17))	BRČIJEEL.	DATUM
		A-035/10	svibanj, 2010.
			MJERILO
			1:500

<b>ISTARSKA ŽUPANIJA</b>	
<b>OPĆINA MARČANA</b>	
Naziv prostornog plana: <b>URBANISTIČKI PLAN UREĐENJA TURISTIČKOG PUNKTA PERUŠKI</b>	
Naziv kartografskog prikaza: <b>PROMETNA, ULIČNA I KOMUNALNA INFRASTRUKTURNA MREŽA: VODNOGOSPODARSKI SUSTAV</b>	
Broj kartografskog prikaza: <b>2.d</b>	Mjerilo kartografskog prikaza: <b>1 : 1000</b>
Odluka o izradi prostornog plana (službeno glasilo): Službene novine Općine Marčana broj 11/2009	Odluka predstavničkog tijela o donošenju plana (službeno glasilo): Službene novine Općine Marčana broj 02/2013. od 01. ožujka 2013.
Prva javna rasprava (datum objave): 27.01.2012.	Prvi javni uvid održan od: 07.02.2012. Ponovni javni uvid održan od: 19.11.2012.
Ponovna javna rasprava (datum objave): 07.11.2012.	do: 07.03.2012. do: 18.12.2012.
Pečat tijela odgovornog za provođenje javne rasprave:	Odgovorna osoba za provođenje javne rasprave (ime, prezime i potpis): <b>Z. Cetina, dipl. iur. - OPĆINA MARČANA</b>
Suglasnost na plan u skladu sa Zakonom o prostornom uređenju ("Narodne novine" br. 76/07, 38/09, 55/11, 90/11 i 50/12):	
Pravna osoba koja je izradila plan: <b>Studio Bašić d.o.o. Pula</b>	
Pečat pravne osobe koja je izradila plan:	Odgovorna osoba (ime, prezime i potpis): <b>Goran Bašić, dipl. ing. arh.</b>
Broj elab: G 27/10	
Koodinatori plana: <b>Z. Cetina, dipl. iur. - OPĆINA MARČANA</b> <b>Goran Bašić, dipl. ing. arh. - Studio Bašić d.o.o</b>	
Stručni tim u izradi plana: voditelj plana : <b>Goran Bašić, dipl. ing. arh.</b> suradnici : <b>mr.sc. Milan Damianić, dipl.ing.el.</b> <b>Franko Kaić, dipl. ing. arh.</b>	
Pečat predstavničkog tijela:	Predsjednik predstavničkog tijela (ime, prezime i potpis):
Istovjetnost ovog prostornog plana s izvornikom ovjerava (ime, prezime i potpis):	Pečat nadležnog tijela: