



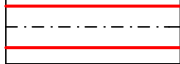



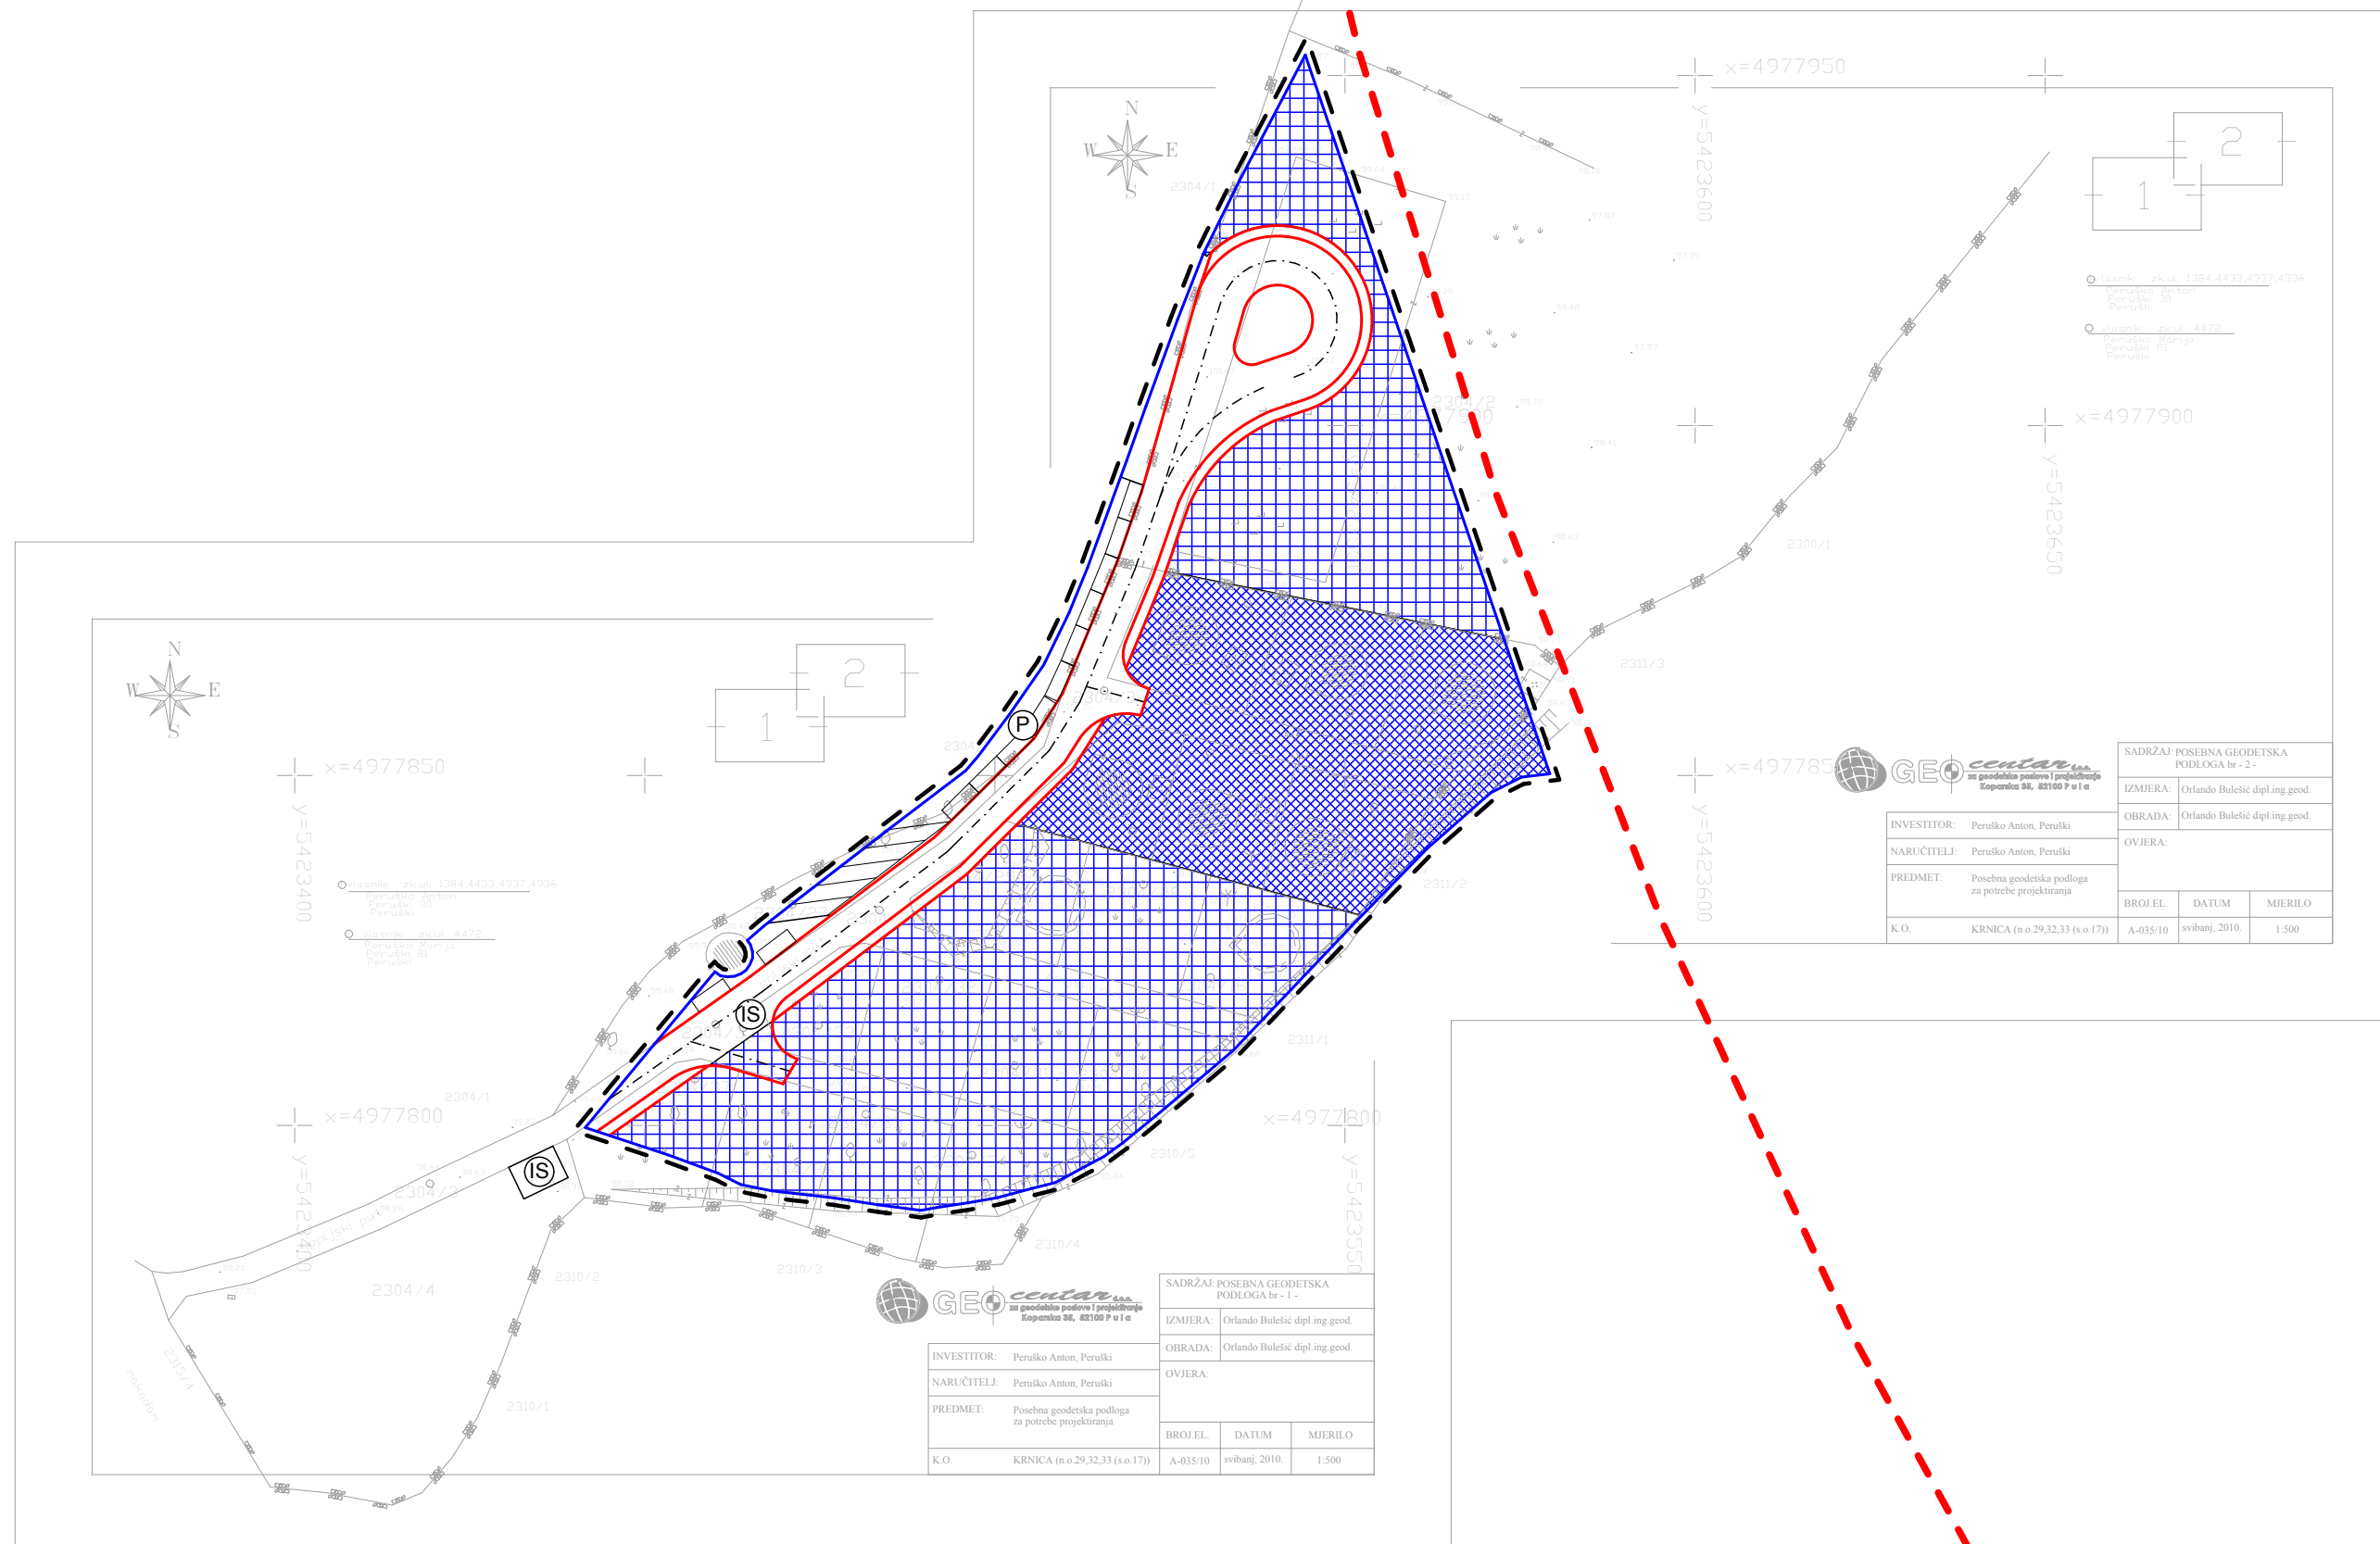


**LEGENDA:**

-  GRANICA OBUHVATA PLANA
-  GRANICA GRAĐEVINSKOG PODRUČJA
-  GRANICA ZAŠTIĆENOG OBALNOG PODRUČJA MORA
-  POVRŠINE INFRASTRUKTURNIH SUSTAVA
-  INTERNA CESTA
-  PARKIRALIŠTE
- OBLICI KORIŠTENJA**
-  NOVA GRADNJA
-  DOVRŠETAK/PROMJENA IZGRAĐENE STRUKTURE

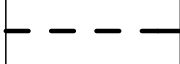

|  |  |
|--|--|
| Županija:<br>Općina:   | <b>ISTARSKA ŽUPANIJA</b><br><b>OPĆINA MARČANA</b>  |
| <b>Naziv prostornog plana: URBANISTIČKI PLAN UREĐENJA TURISTIČKOG PUNKTA PERUŠKI</b>   |  |
| <b>Naziv kartografskog prikaza: NAČIN I UVJETI GRADNJE: OBLICI KORIŠTENJA</b>  |  |
| Broj kartografskog prikaza: <b>4.a</b>   | Mjerilo kartografskog prikaza: <b>1 : 1000</b>   |
| Odluka o izradi prostornog plana (službeno glasilo):<br>Službene novine Općine Marčana broj 11/2009  | Odluka predstavničkog tijela o donošenju plana (službeno glasilo):<br>Službene novine Općine Marčana broj 02/2013. od 01. ožujka 2013. |
| Prva javna rasprava (datum objave):<br>27.01.2012.   | Prvi javni uvid održan od: 07.02.2012.<br>Ponovni javni uvid održan od: 19.11.2012.  |
| Ponovna javna rasprava (datum objave):<br>07.11.2012.  | do: 07.03.2012. do: 18.12.2012.  |
| Pečat tijela odgovornog za provođenje javne rasprave:  | Odgovorna osoba za provođenje javne rasprave (ime, prezime i potpis):<br><b>Z. Cetina, dipl. iur. - OPĆINA MARČANA</b>                 |
| Suglasnost na plan u skladu sa Zakonom o prostornom uređenju ("Narodne novine" br. 76/07, 38/09, 55/11, 90/11 i 50/12):  |  |
| Pravna osoba koja je izradila plan: <b>Studio Bašić d.o.o. Pula</b>  |  |
| Pečat pravne osobe koja je izradila plan:<br>Broj elab: G 27/10  | Odgovorna osoba (ime, prezime i potpis):<br><b>Goran Bašić, dipl. ing. arh.</b>  |
| Koordinator plan: <b>Z. Cetina, dipl. iur. - OPĆINA MARČANA</b><br><b>Goran Bašić, dipl. ing. arh. - Studio Bašić d.o.o</b>  |  |
| Stručni tim u izradi plana:<br>voditelj plana : <b>Goran Bašić, dipl. ing. arh.</b><br>suradnici : <b>mr.sc. Milan Damianić, dipl.ing.el.</b><br><b>Franko Kaić, dipl. ing. arh.</b> |  |
| Pečat predstavničkog tijela:   | Predsjednik predstavničkog tijela (ime, prezime i potpis):   |
| Istovjetnost ovog prostornog plana s izvornikom ovjerava (ime, prezime i potpis):  | Pečat nadležnog tijela:  |