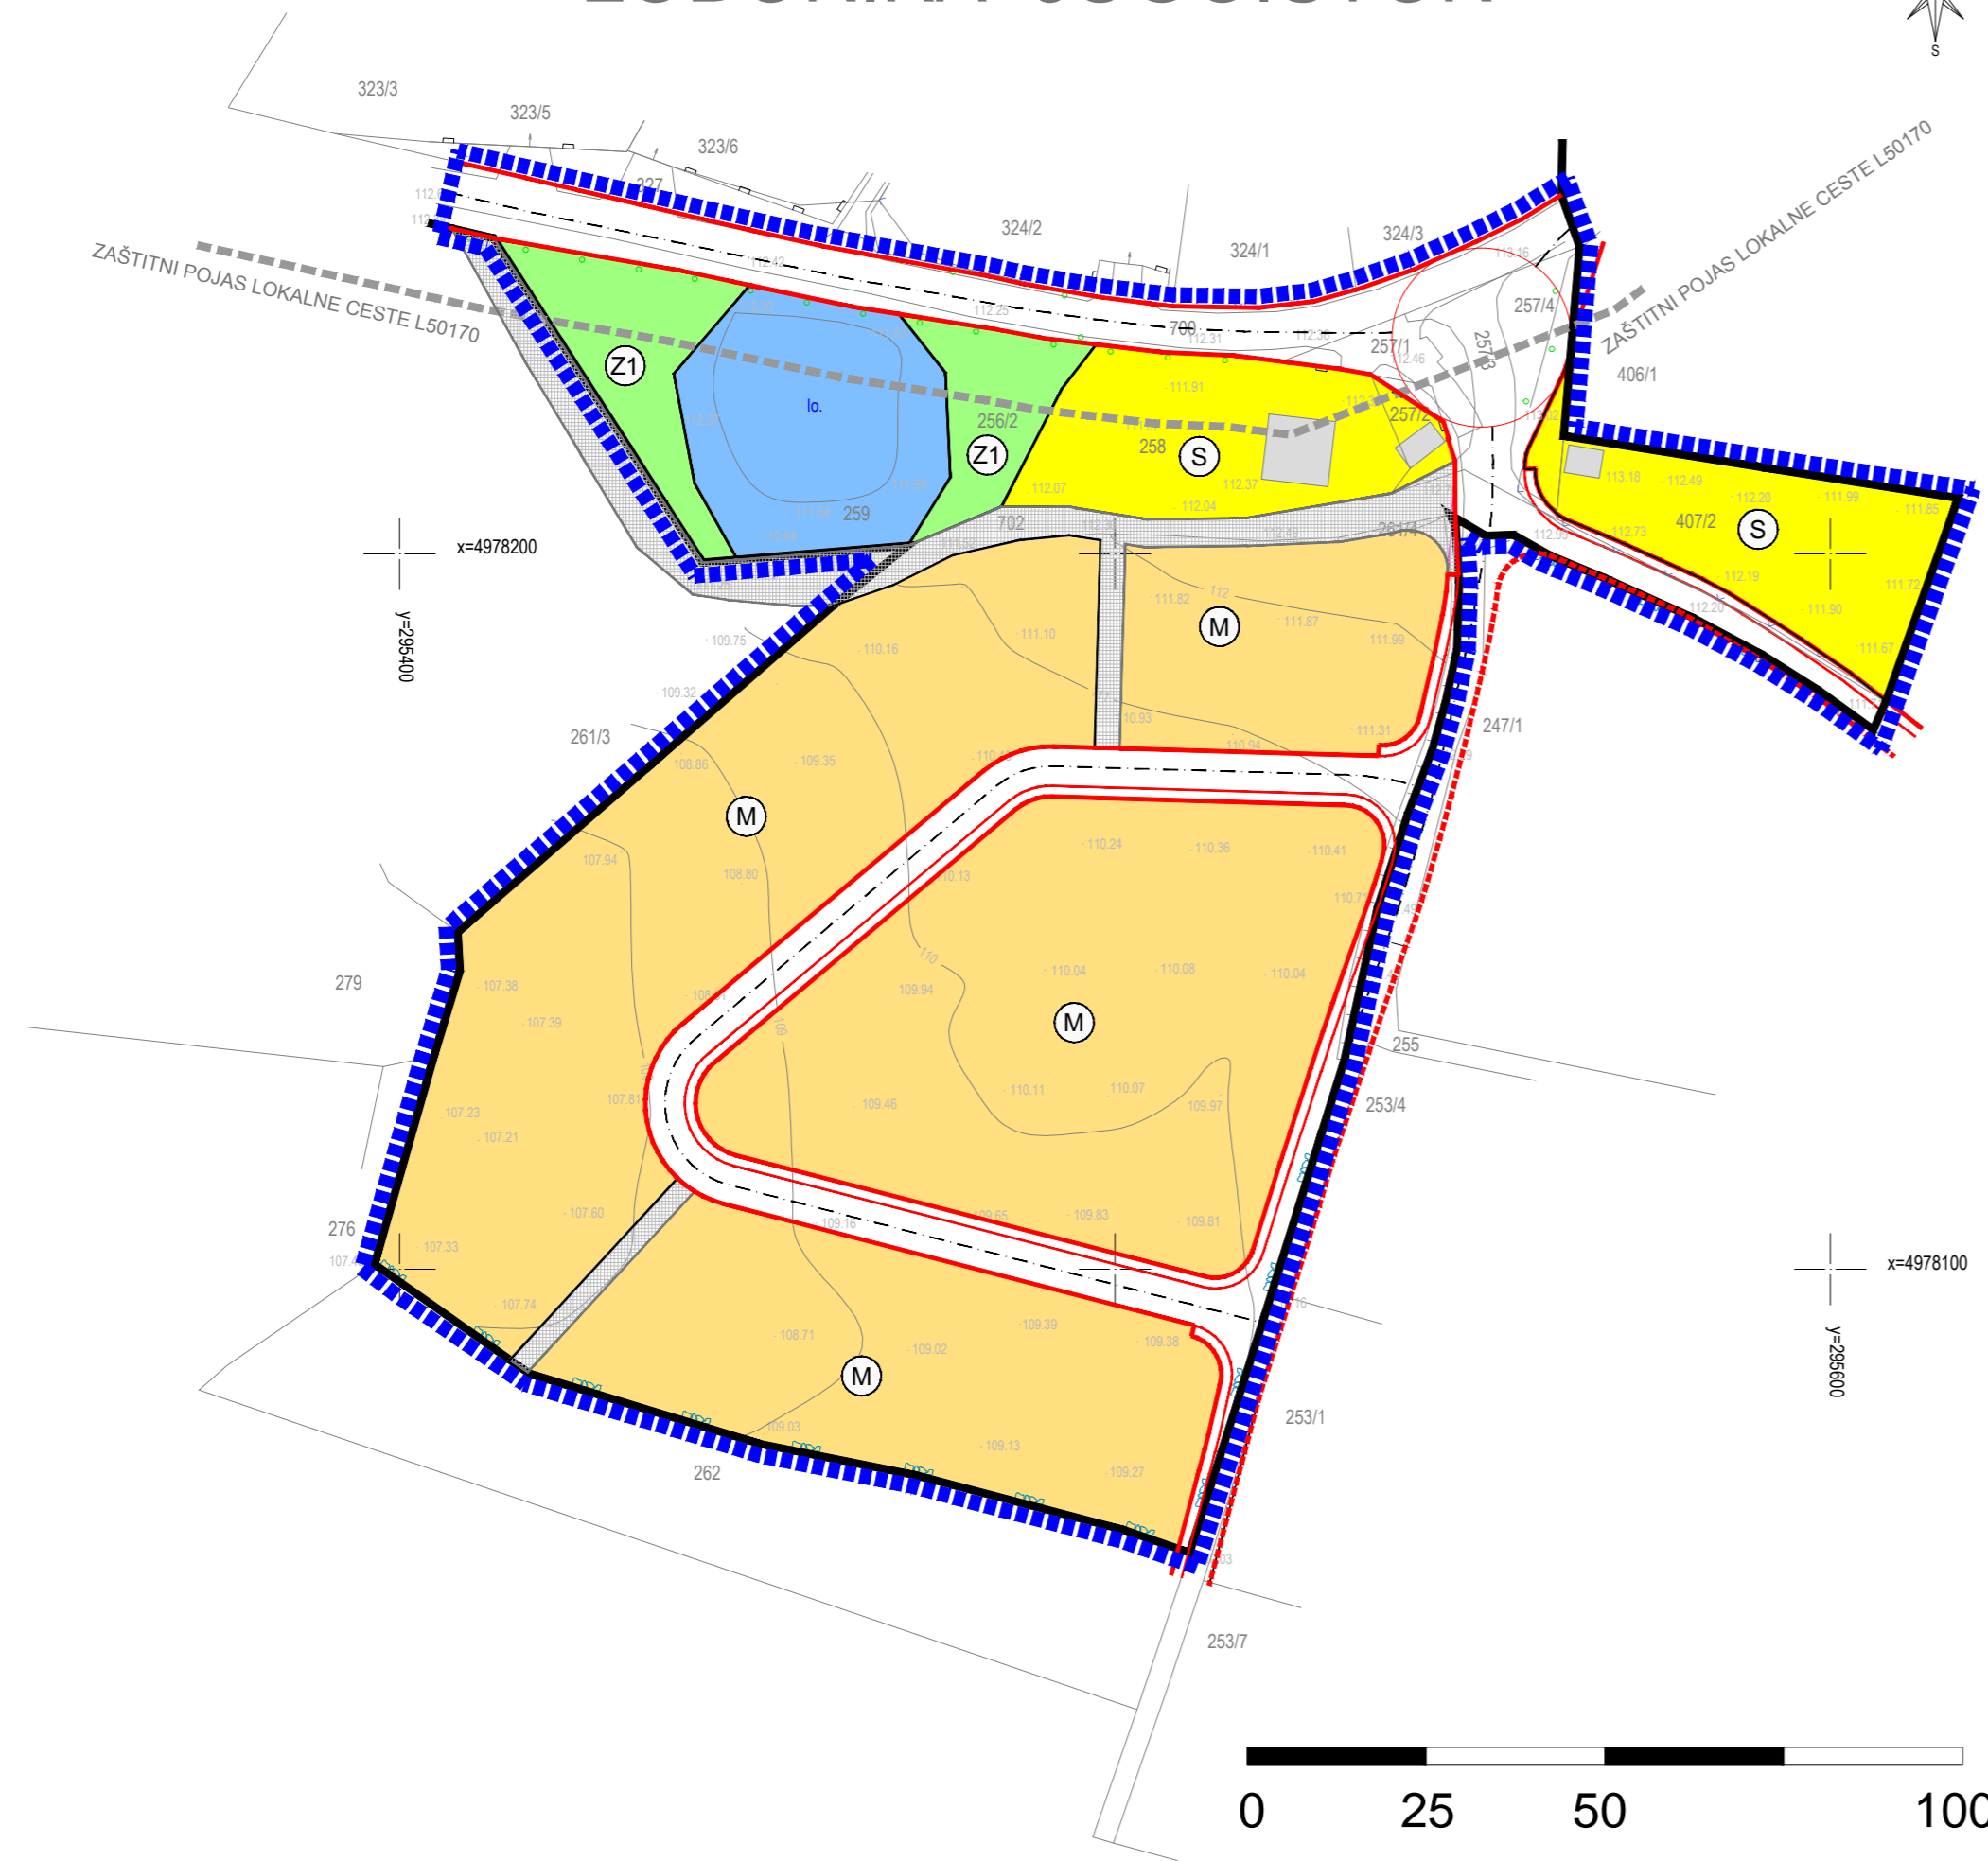
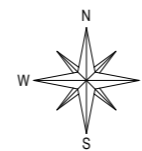

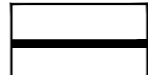
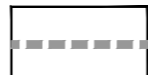


LOBORIKA JUGOISTOK

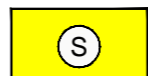
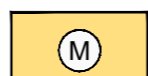
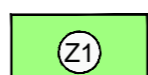
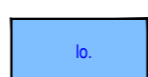


LEGENDA

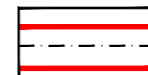
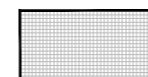
GRANICE

-  GRANICA OBUHVATA PLANA
-  GRAĐEVINSKO PODRUČJE NASELJA
-  ZAŠTITNI POJAS LOKALNE CESTE

RAZVOJ I UREĐENJE NASELJA

-  STAMBENA NAMJENA
-  MJEŠOVITA NAMJENA
-  JAVNE ZELENE POVRŠINE
-  VODNA POVRŠINA - LOKVA

JAVNE PROMETNE POVRŠINE

-  KOLNO PJEŠAČKE POVRŠINE
-  PJEŠAČKA POVRŠINA

Županija:
Općina:

ISTARSKA ŽUPANIJA
OPĆINA MARČANA



Naziv prostornog plana:

**URBANISTIČKI PLAN UREĐENJA
LOBORIKA - JUGOISTOK**

Naziv kartografskog prikaza:

KORIŠTENJE I NAMJENA POVRŠINA

Broj kartografskog prikaza: 1.	Mjerilo kartografskog prikaza: 1 : 1000
Odluka predstavničkog tijela o izradi prostornog plana (službeno glasilo): "Službene novine Općine Marčana", br.10/18	Odluka predstavničkog tijela o donošenju prostornog plana (službeno glasilo): "Službene novine Općine Marčana", br.12/19
Javna rasprava (datum objave): 01.08.2019.	Javni uvid održan od: 12.08.2019. do: 10.09.2019.
Pečat tijela odgovornog za provođenje javne rasprave:	Odgovorna osoba za provođenje javne rasprave (ime, prezime i potpis): Zlatko Cetina, dipl.prav.

Pravna osoba koja je izradila prostorni plan:

Novi Urbanizam d.o.o.

Pečat pravne osobe koja je izradila prostorni plan:

Odgovorna osoba (ime, prezime i potpis):
Nenad Novković, dipl.ing.arh.

Odgovorni voditelj izrade nacрта prijedloga prostornog plana:

Nenad Novković, dipl.ing.arh.

Stručni suradnici:

Željko Delić, dipl.ing.građ.
Željko Tomljenović, dipl.ing.el.

Pečat odgovornog tijela:

Pečat predstavničkog tijela:

Istovjetnost ovog prostornog plana s izvornikom ovjerava (ime, prezime i potpis):

Predsjednik Općinskog vijeća:
Denis Diković