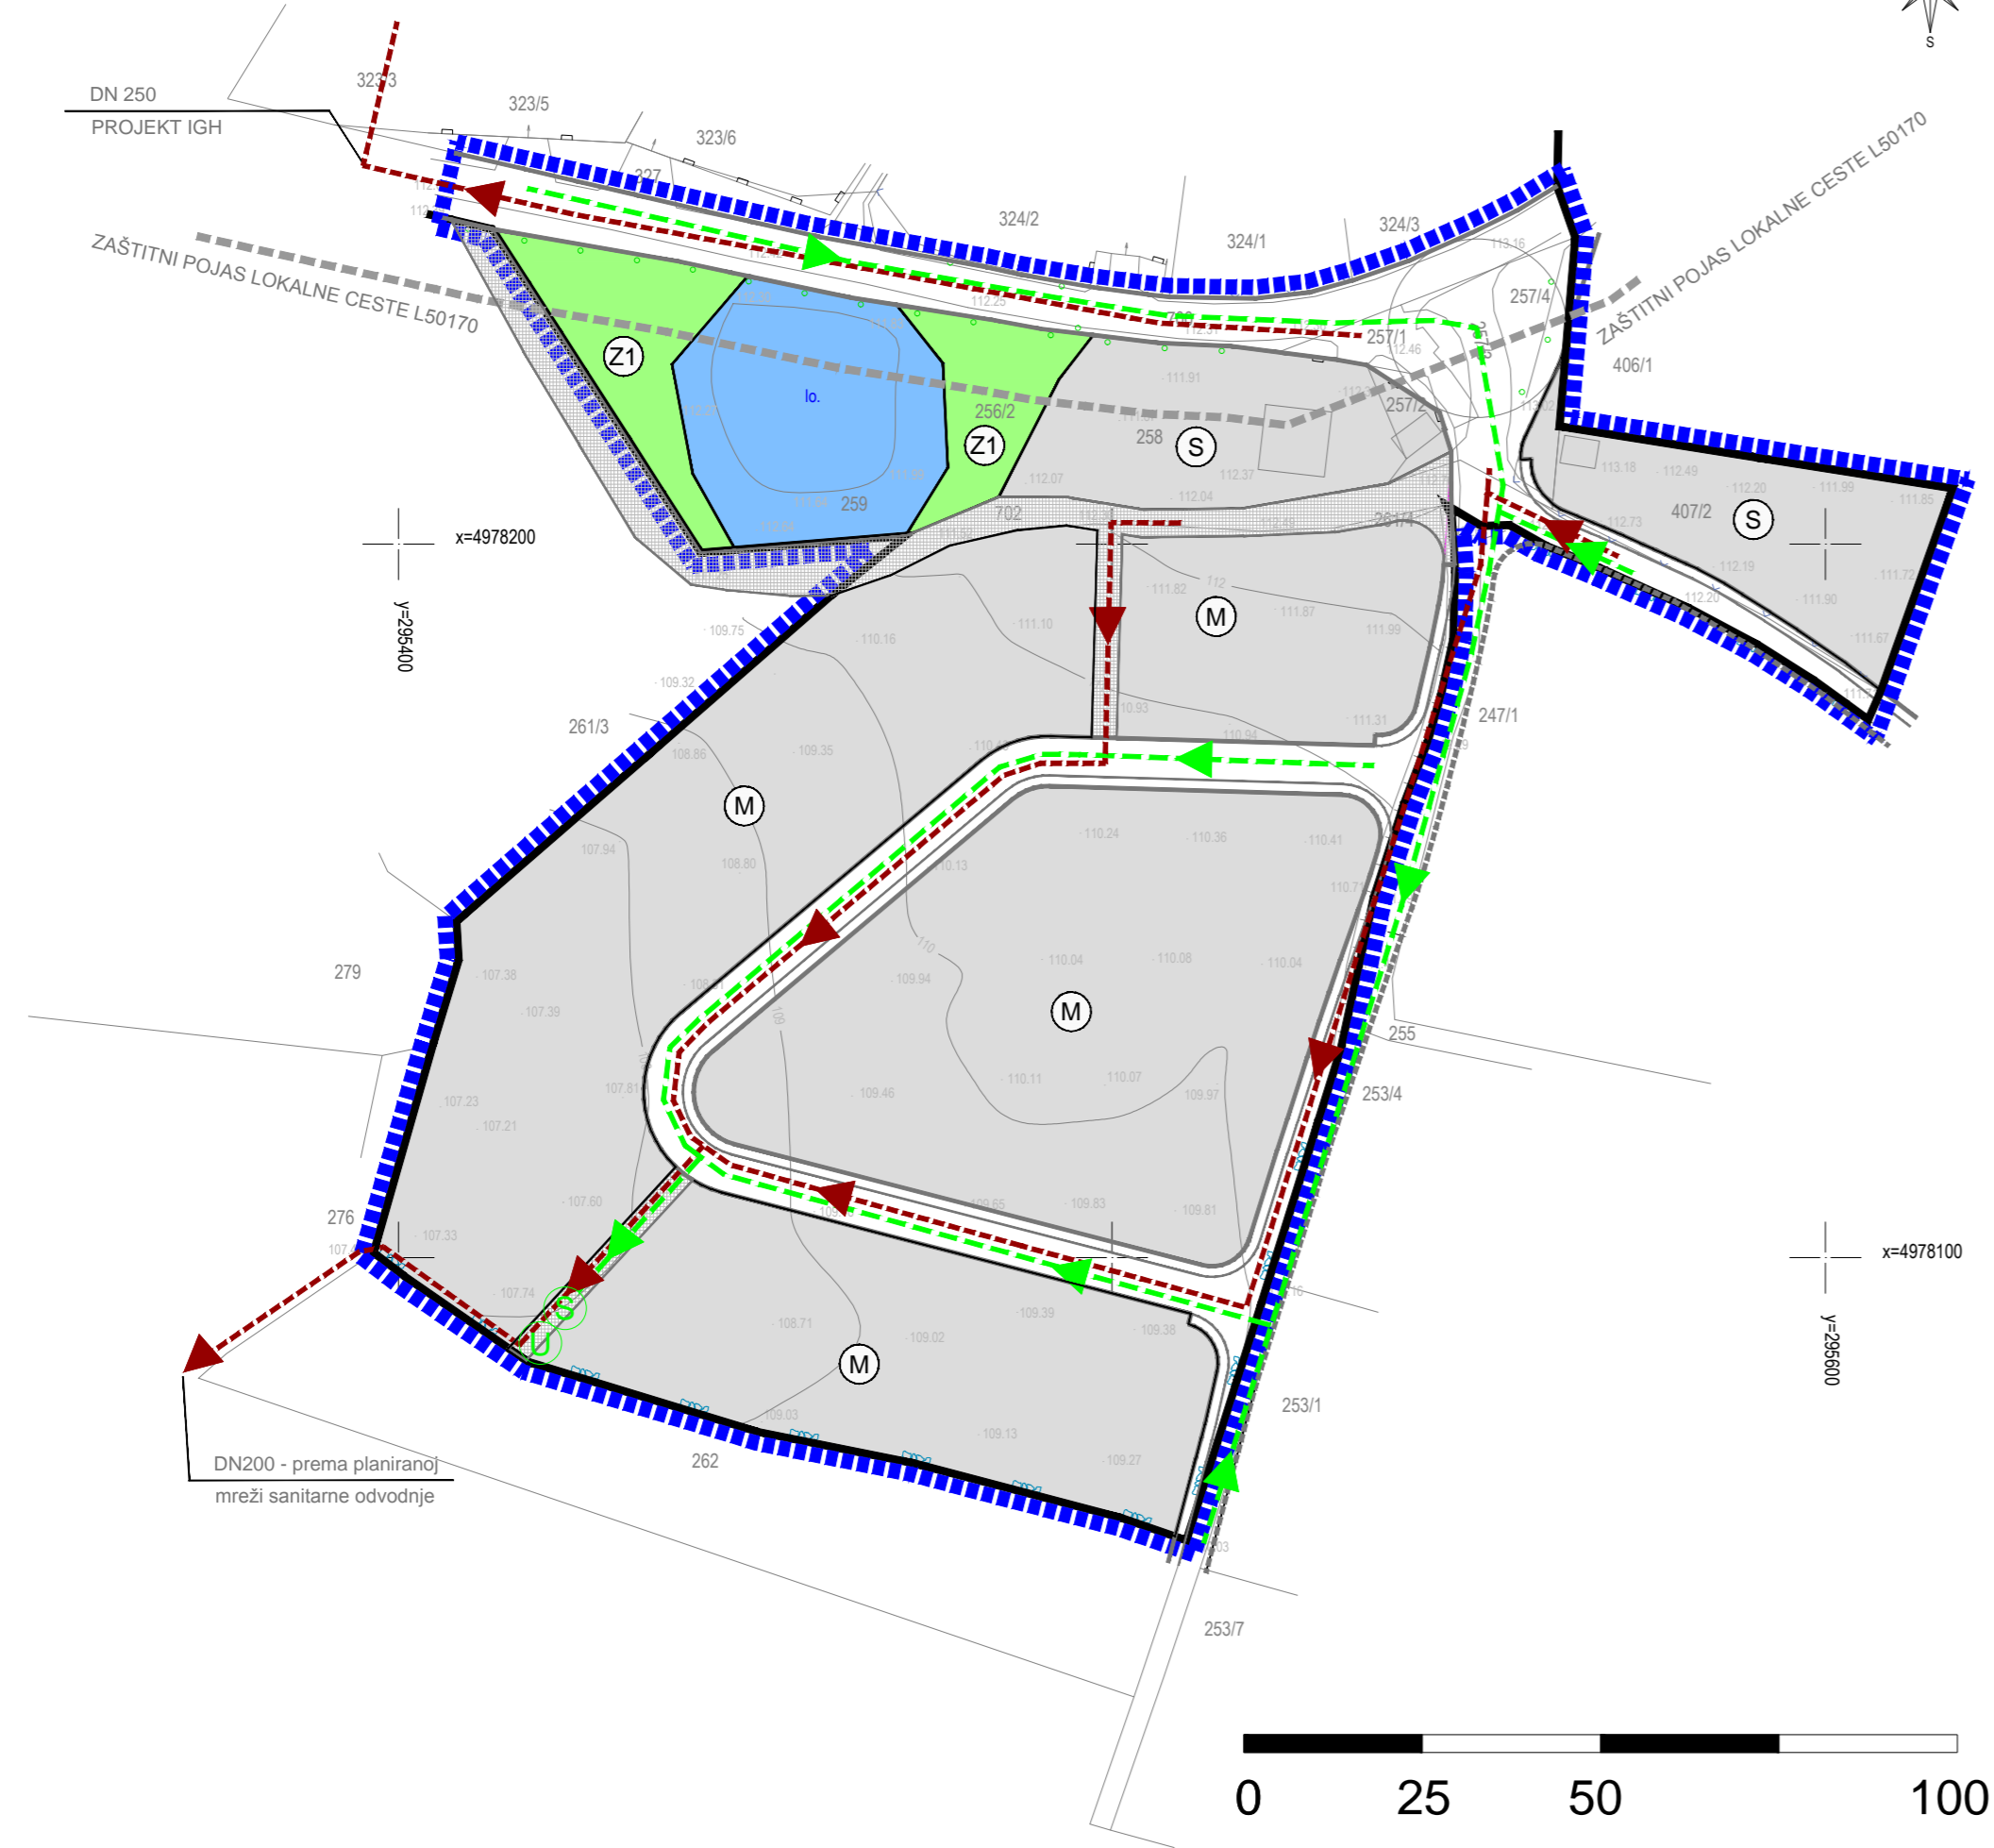
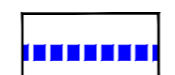
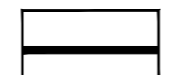



# LOBORIKA JUGOISTOK

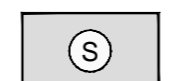
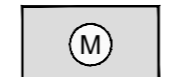
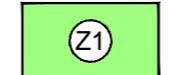
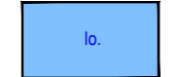


## LEGENDA



### GRANICE

-  GRANICA OBUHVATA PLANA
-  GRAĐEVINSKO PODRUČJE NASELJA
-  ZAŠTITNI POJAS LOKALNE CESTE

### RAZVOJ I UREĐENJE NASELJA

-  STAMBENA NAMJENA
-  MJEŠOVITA NAMJENA
-  JAVNE ZELENE POVRŠINE
-  VODNA POVRŠINA - LOKVA

### JAVNE PROMETNE POVRŠINE

-  KOLNO PJEŠAČKE POVRŠINE
-  PJEŠAČKA POVRŠINA

### ODVODNJA OTPADNIH VODA

-  PLANIRANA SANITARNA ODVODNJA
-  SMJER ODVODNJE
-  PLANIRANA OBORINSKA ODVODNJA
-  SEPARATOR ULJA
-  UPOJNI BUNAR
-  SMJER ODVODNJE

Županija:	ISTARSKA ŽUPANIJA		
Općina:	OPĆINA MARČANA		
Naziv prostornog plana:	URBANISTIČKI PLAN UREĐENJA LOBORIKA - JUGOISTOK		
Naziv kartografskog prikaza:	PROMETNA, ULIČNA I KOMUNALNA MREŽA VODNOGOSPODARSKI SUSTAV - ODVODNJA OTPADNIH VODA		
Broj kartografskog prikaza:	2.5	Mjerilo kartografskog prikaza:	1 : 1000
Odluka predstavničkog tijela o izradi prostornog plana (službeno glasilo):	"Službene novine Općine Marčana", br.10/18	Odluka predstavničkog tijela o donošenju prostornog plana (službeno glasilo):	"Službene novine Općine Marčana", br.12/19
Javna rasprava (datum objave):	01.08.2019.	Javni uvid održan od:	12.08.2019. do: 10.09.2019.
Pečat tijela odgovornog za provođenje javne rasprave:		Odgovorna osoba za provođenje javne rasprave (ime, prezime i potpis):	Zlatko Cetina, dipl.prav.
Pravna osoba koja je izradila prostorni plan:	Novi Urbanizam d.o.o.		
Pečat pravne osobe koja je izradila prostorni plan:		Odgovorna osoba (ime, prezime i potpis):	Nenad Novković, dipl.ing.arh.
Odgovorni voditelj izrade nacрта prijedloga prostornog plana:	Nenad Novković, dipl.ing.arh.		
Stručni suradnici:	Željko Delić, dipl.ing.građ. Željko Tomljenović, dipl.ing.el.		
Pečat odgovornog tijela:		Pečat predstavničkog tijela:	
Istovjetnost ovog prostornog plana s izvornikom ovjerava (ime, prezime i potpis):		Predsjednik Općinskog vijeća:	Denis Diković
			