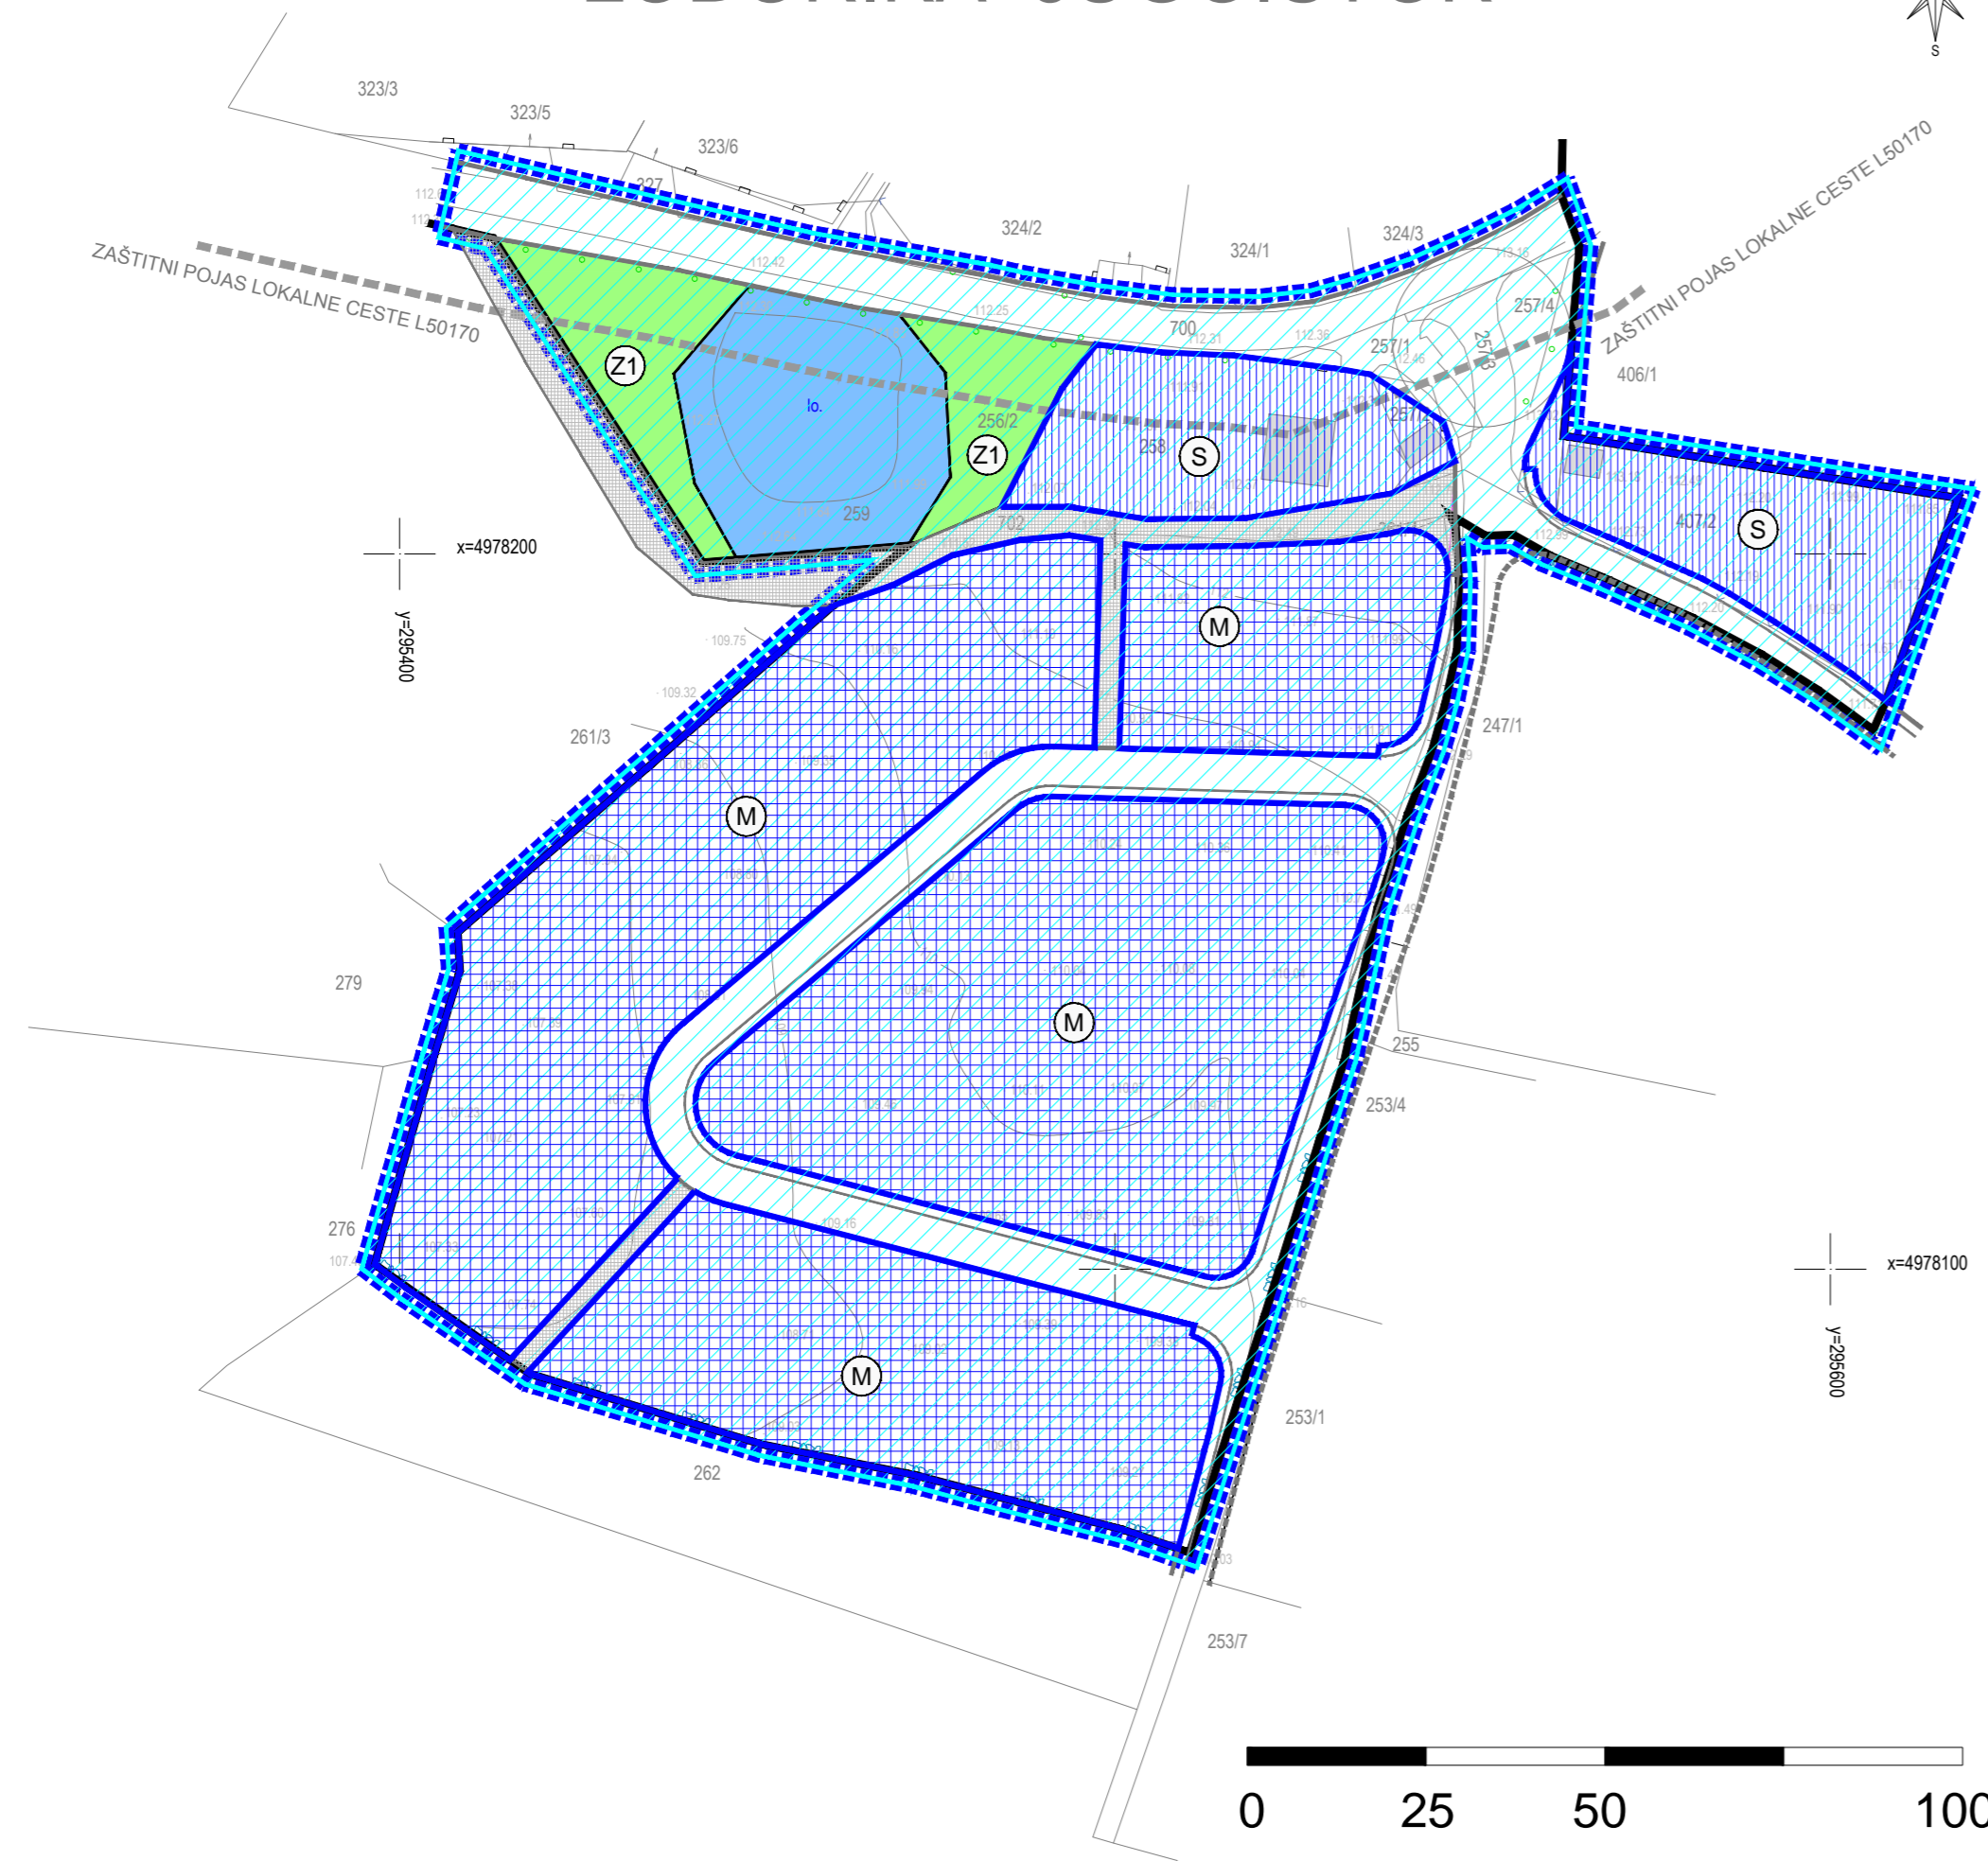
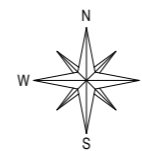

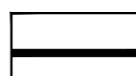
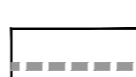


LOBORIKA JUGOISTOK

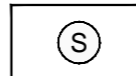
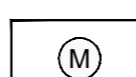
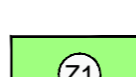



LEGENDA

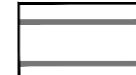

GRANICE

-  GRANICA OBUHVATA PLANA
-  GRAĐEVINSKO PODRUČJE NASELJA
-  ZAŠTITNI POJAS LOKALNE CESTE

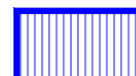

RAZVOJ I UREĐENJE NASELJA

-  STAMBENA NAMJENA
-  MJEŠOVITA NAMJENA
-  JAVNE ZELENE POVRŠINE
-  VODNA POVRŠINA - LOKVA

JAVNE PROMETNE POVRŠINE

-  KOLNO PJEŠAČKE POVRŠINE
-  PJEŠAČKA POVRŠINA

UVJETI KORIŠTENJA OBLICI KORIŠTENJA

-  DOVRŠENJE DIJELOVA NASELJA I SANACIJA GRAĐEVINA - PROMJENA STANJA GRAĐEVINA (UKLANJANJE, ZAMJENA, REKONSTRUKCIJA, OBNOVA)
-  NOVA GRADNJA

OGRANIČENJA U KORIŠTENJU VODE

-  VODOZAŠTITNO PODRUČJE - III. ZONA ZAŠTITE

Županija:

ISTARSKA ŽUPANIJA
OPĆINA MARČANA



Općina:

Naziv prostornog plana:

URBANISTIČKI PLAN UREĐENJA
LOBORIKA - JUGOISTOK

Naziv kartografskog prikaza:

UVJETI KORIŠTENJA, UREĐENJA I ZAŠTITE PROSTORA
OBLICI KORIŠTENJA

Broj kartografskog prikaza:

3.

Mjerilo kartografskog prikaza:

1 : 1000

Odluka predstavničkog tijela o izradi prostornog plana (službeno glasilo):

"Službene novine Općine Marčana", br. 10/18

Odluka predstavničkog tijela o donošenju prostornog plana (službeno glasilo):

"Službene novine Općine Marčana", br. 12/19

Javna rasprava (datum objave):

01.08.2019.

Javni uvid održan

od: 12.08.2019. do: 10.09.2019.

Pečat tijela odgovornog za provođenje javne rasprave:

Odgovorna osoba za provođenje javne rasprave
(ime, prezime i potpis):

Zlatko Cetina, dipl.prav.

Pravna osoba koja je izradila prostorni plan:

Novi Urbanizam d.o.o.

Pečat pravne osobe koja je izradila prostorni plan:

Odgovorna osoba (ime, prezime i potpis):

Nenad Novković, dipl.ing.arh.

Odgovorni voditelj izrade
nacrtu prijedloga prostornog plana:

Nenad Novković, dipl.ing.arh.

Stručni suradnici:

Željko Delić, dipl.ing.građ.

Željko Tomljenović, dipl.ing.el.

Pečat odgovornog tijela:

Pečat predstavničkog tijela:

Istovjetnost ovog prostornog plana s izvornikom
ovjerava (ime, prezime i potpis):

Predsjednik Općinskog vijeća:

Denis Diković