
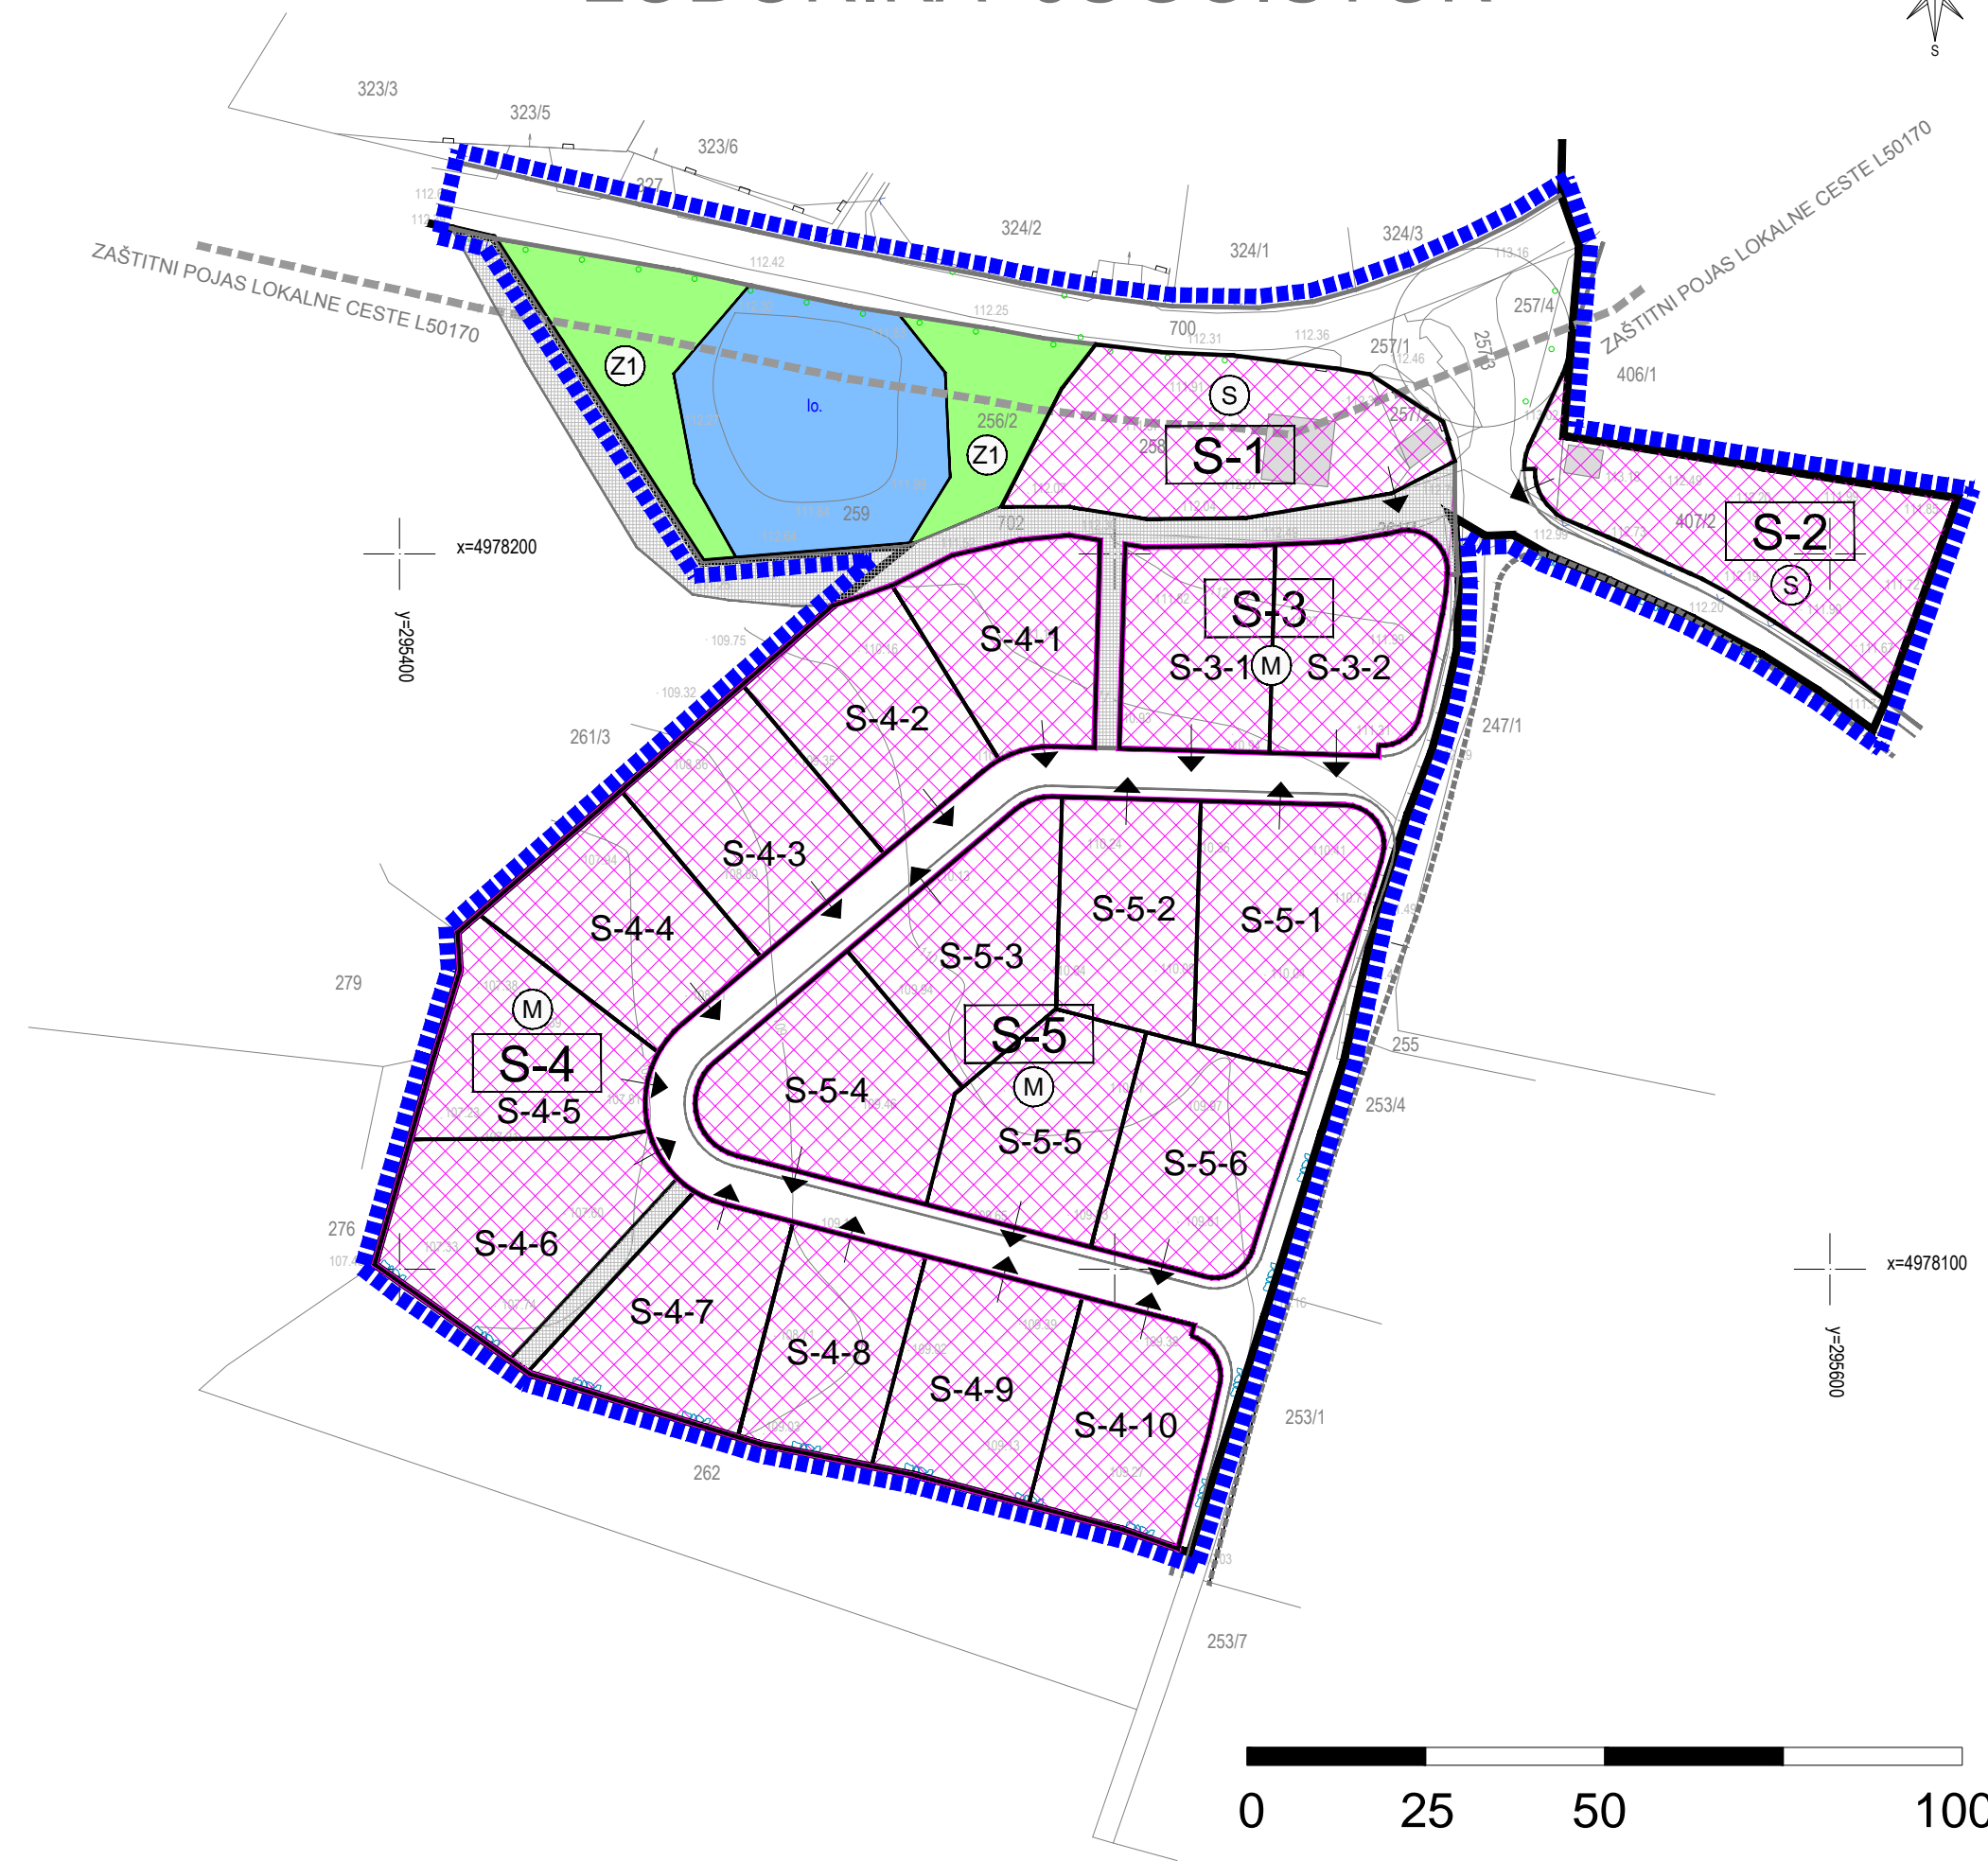


# LOBORIKA JUGOISTOK

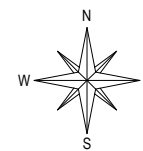

## LEGENDA

### GRANICE

- GRANICA OBUHVATA PLANA
- GRAĐEVINSKO PODRUČJE NASELJA
- ZAŠTITNI POJAS LOKALNE CESTE

### RAZVOJ I UREĐENJE NASELJA

- STAMBENA NAMJENA
- MJEŠOVITA NAMJENA
- JAVNE ZELENE POVRŠINE
- VODNA POVRŠINA - LOKVA

### JAVNE PROMETNE POVRŠINE

- KOLNO PJEŠAČKE POVRŠINE
- PJEŠAČKA POVRŠINA

### NAČIN I UVJETI GRADNJE

- ZONA NAČINA GRADNJE
- GRANICA GRAĐEVNE ČESTICE - PLANIRANA
- PRIKLJUČENJE NA PROMETNU POVRŠINU

Županija:

ISTARSKA ŽUPANIJA  
OPĆINA MARČANA



Općina:

Naziv prostornog plana:

URBANISTIČKI PLAN UREĐENJA  
LOBORIKA - JUGOISTOK

Naziv kartografskog prikaza:

NAČIN I UVJETI GRADNJE

Broj kartografskog prikaza: 4.	Mjerilo kartografskog prikaza: 1 : 1000
Odluka predstavničkog tijela o izradi prostornog plana (službeno glasilo): "Službene novine Općine Marčana", br.10/18	Odluka predstavničkog tijela o donošenju prostornog plana (službeno glasilo): "Službene novine Općine Marčana", br.12/19
Javna rasprava (datum objave): 01.08.2019.	Javni uvid održan od: 12.08.2019. do: 10.09.2019.
Pečat tijela odgovornog za provođenje javne rasprave:	Odgovorna osoba za provođenje javne rasprave (ime, prezime i potpis): Zlatko Cetina, dipl.prav.

Pravna osoba koja je izradila prostorni plan:

Novi Urbanizam d.o.o.

Pečat pravne osobe koja je izradila prostorni plan:

Odgovorna osoba (ime, prezime i potpis):  
Nenad Novković, dipl.ing.arh.

Odgovorni voditelj izrade nacrtu prijedloga prostornog plana:

Nenad Novković, dipl.ing.arh.

Stručni suradnici:

Željko Delić, dipl.ing.građ.  
Željko Tomljenović, dipl.ing.el.

Pečat odgovornog tijela:

Pečat predstavničkog tijela:

Istovjetnost ovog prostornog plana s izvornikom ovjerava (ime, prezime i potpis):

Predsjednik Općinskog vijeća:

Denis Diković