

OBAVIJEST

Od srijede, 28.listopada 2026.godine, započinje izvođenje radova na „Izvanrednom održavanju državne ceste oznake DC66, dionica Marčana“. Radovi će se izvoditi u dvije faze.

U 1. fazi radova za sav promet zatvara se dionica državne ceste D66 kroz naselje Marčana i to od skretanja za Vodnjan (moći se prometovati u smjeru Vodnjana) do skretanja za Dugu Uvalu, tzv. „zaobilaznica“.

Sav promet za motorna vozila do 7,5 t nosivosti preusmjeravat će se kroz samo naselje Marčana i to preko sjevernog ulaza u naselje (skretanja kod nekadašnjeg građevinskog materijala) pa kroz centar naselja i dalje preko „zaobilaznice“ do D66 i suprotno.


Promet motornih vozila nosivosti veće od 7,5 t preusmjeravat će se u oba smjera obilaznim pravcem Pula – Vodnjan – industrijska zona u Barbanu, bez prolaska kroz naselje Marčana.

Privremenim prometnim rješenjem kroz cijelo naselje Marčana vrijedit će zabrana parkiranja i zaustavljanja za sva motorna vozila, osim na predviđenom parkiralištu odnosno parkirnim mjestima.

Sva nepropisno parkirana i/ili zaustavljena vozila sankcionirat će se novčanom kaznom sukladno Zakonu o sigurnosti prometa na cestama.

Molimo sve sudionike u prometu da se pridržavaju prometnih pravila i privremene regulacije prometa te se unaprijed zahvaljujemo svima na razumijevanju i strpljenju.

OPĆINA MARČANA

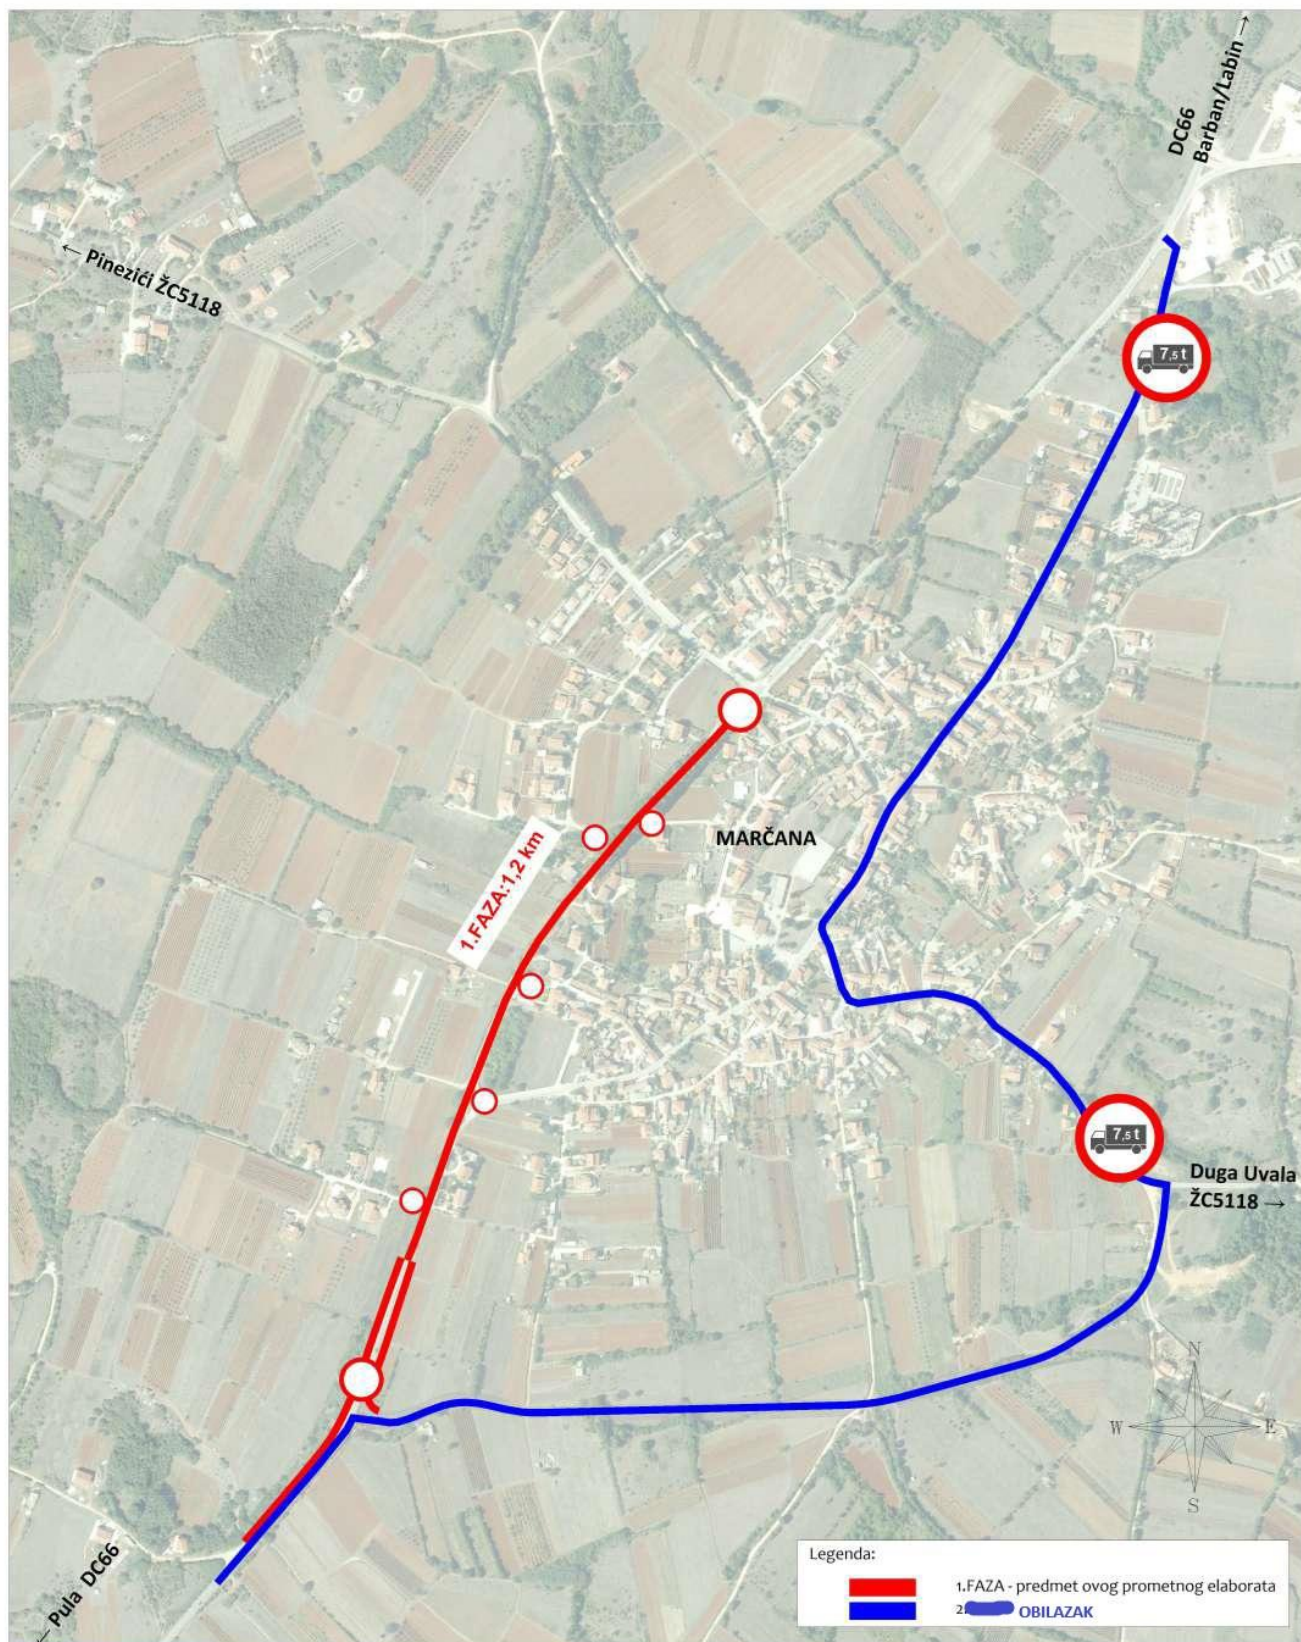

Legenda:

— 1.FAZA - predmet ovog prometnog elaborata

— 2. OBILAZAK



Poduzeće za projektiranje i nadzor
Strossmayerova 4, HR - 52100 Pula
tel.: 052/375-800
e-mail: cesta@cesta.hr

Faza projekta:
Izvedbeni projekt

Vrsta projekta: Prometni elaborat
(privremena regulacija prometa)

Revizija: --

Projektant: Melita Čikada, mag.ing.aedif.

Naručitelj prometnog elaborata:
Cesta d.o.o.
Strossmayerova 4, HR - 52100 Pula

Dopuna: --

Zajednička oznaka p.: --

Suradnik:

Naručitelj radova:
Hrvatske ceste d.o.o.
Vončinina 3, HR - 10000 Zagreb

Građevina:
Izvanredno održavanje državne ceste oznake DC66, dionica Marčana

Br. projekta: 43/26/260592


Datum: 09/2026

Suradnik:

Sadržaj:
Pregledna karta
1.FAZA: zatvorena zona i pravac obilaska Marčana

Mjerilo: --

List br.: C.04.

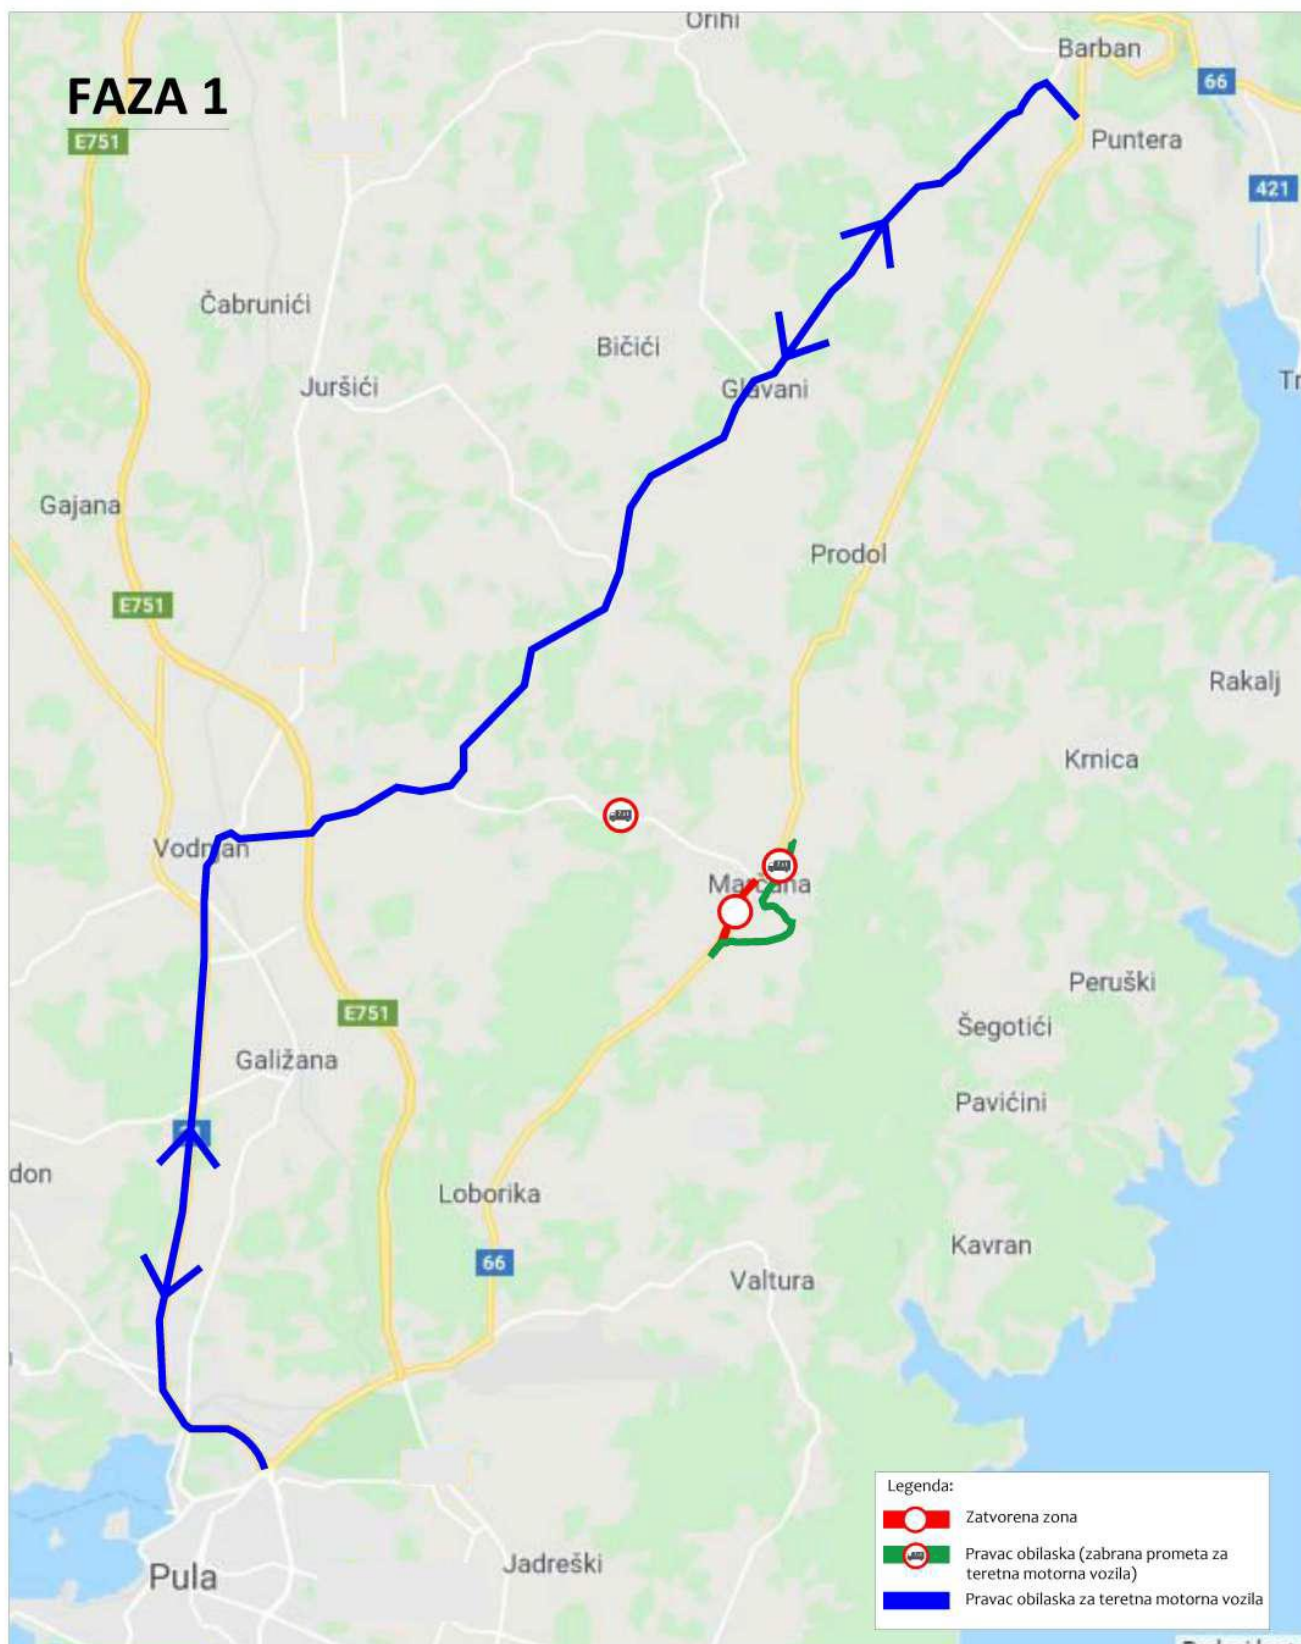

Poduzeće za projektiranje i nadzor
Strossmayerova 4, HR - 52100 Pula
tel.: 052/375-800
e-mail: cesta@cesta.hr

Naručitelj prometnog elaborata:
Cesta d.o.o.
Strossmayerova 4, HR - 52100 Pula

Naručitelj radova:
Hrvatske ceste d.o.o.
Vončinina 3, HR - 10000 Zagreb

Građevina:
Izvanredno održavanje državne ceste oznake DC66, dionica Marčana
--

Sadržaj:
Pregledna karta
Faza 1: zatvorena zona i pravci obilaska za teretna vozila iznad 7,5t

Faza projekta:
Izvedbeni projekt

Vrsta projekta: Prometni elaborat
(privremena regulacija prometa)

Revizija: --

Dopuna: --

Zajednička oznaka p.: --

Br. projekta: 43/26/260592

Datum: 09/2026

Mjerilo: --

List br.: C.03.

Projektant: Melita Čikada, mag.ing.aedif.

Suradnik:

Suradnik: