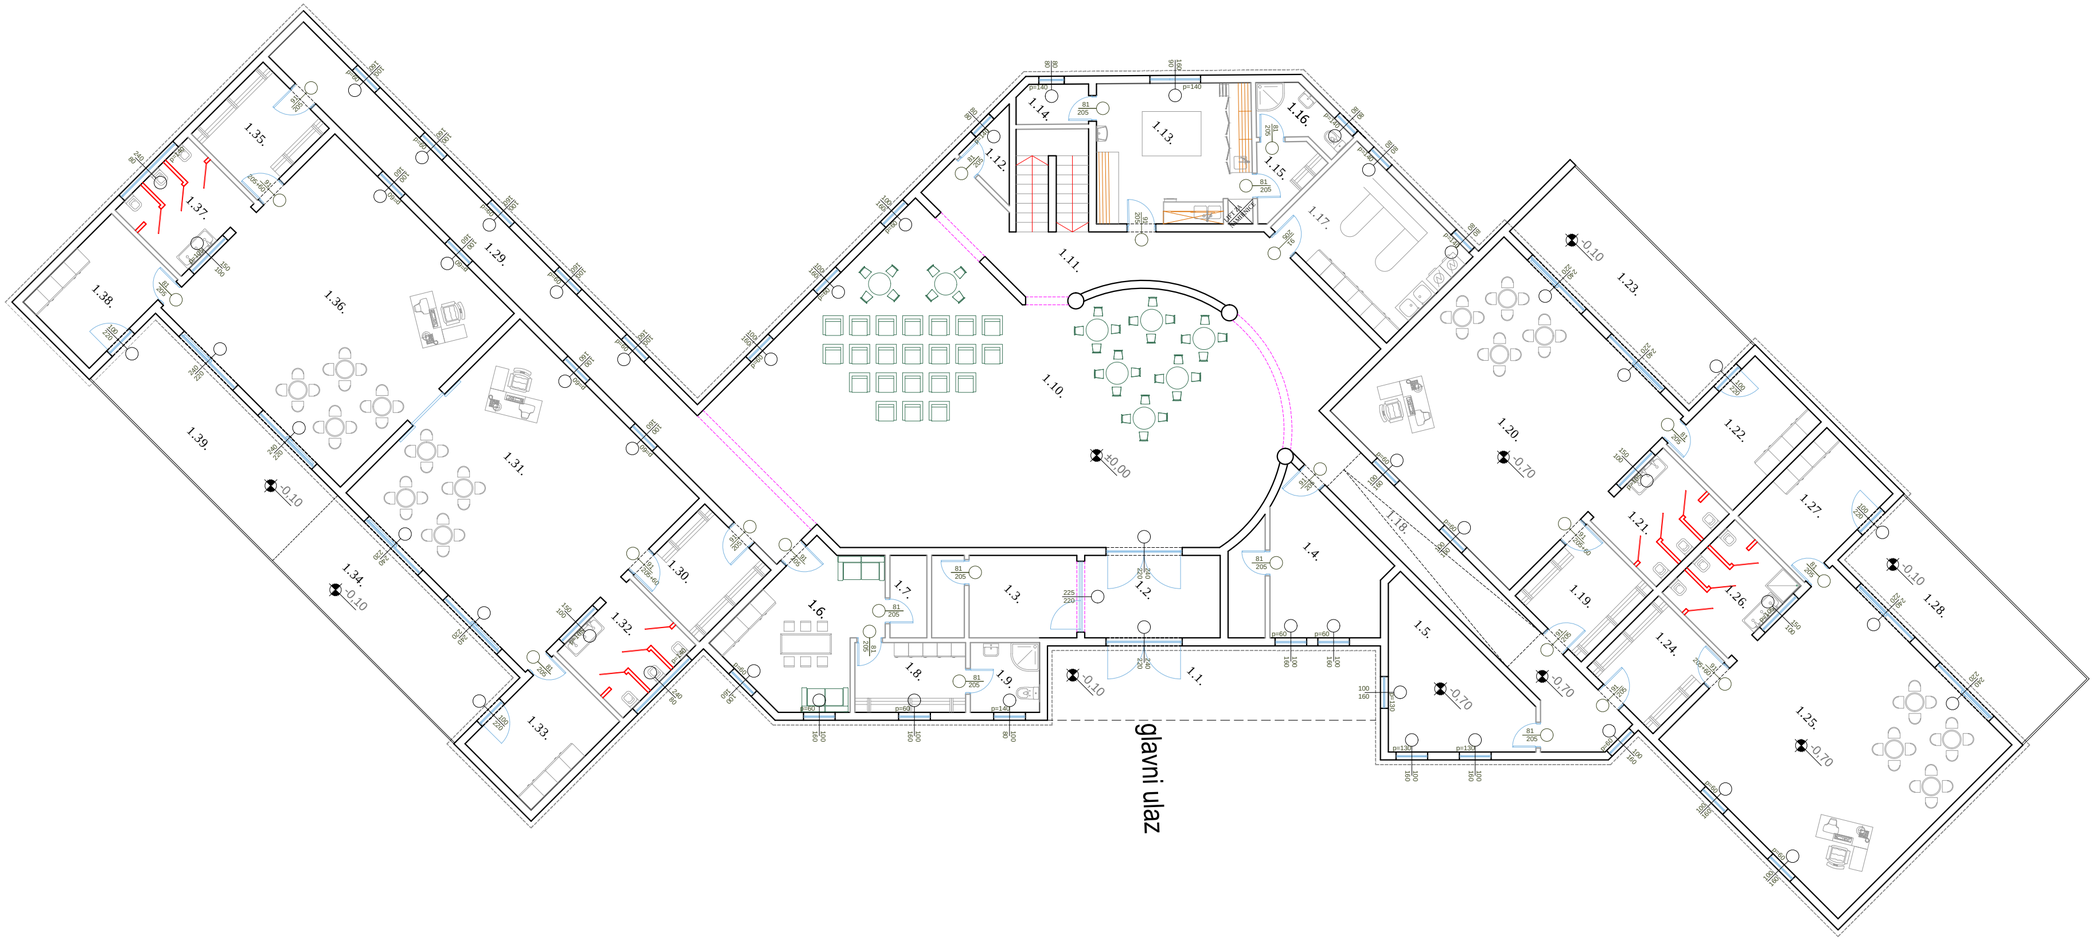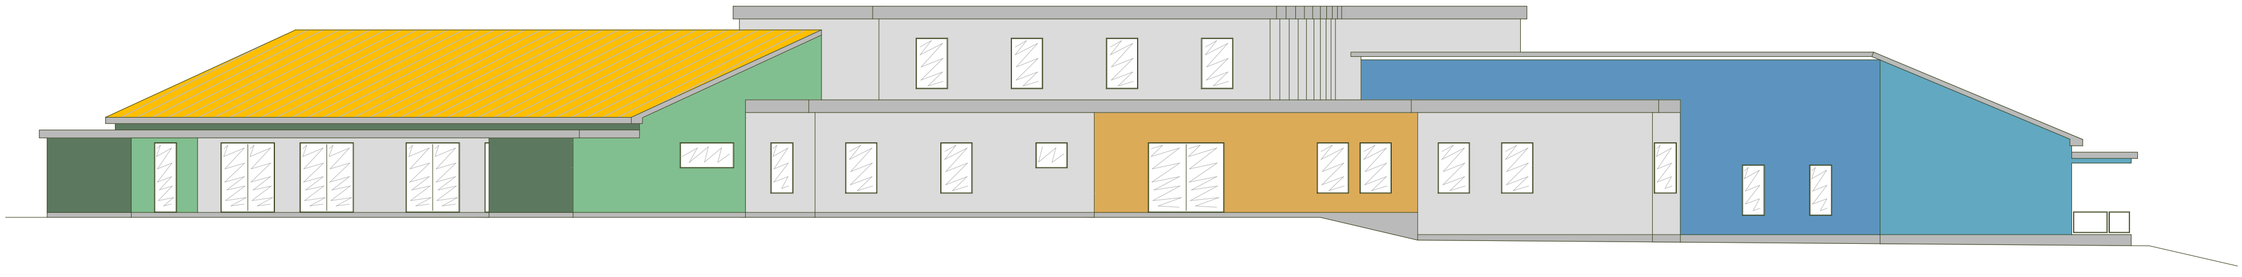
glavni ulaz