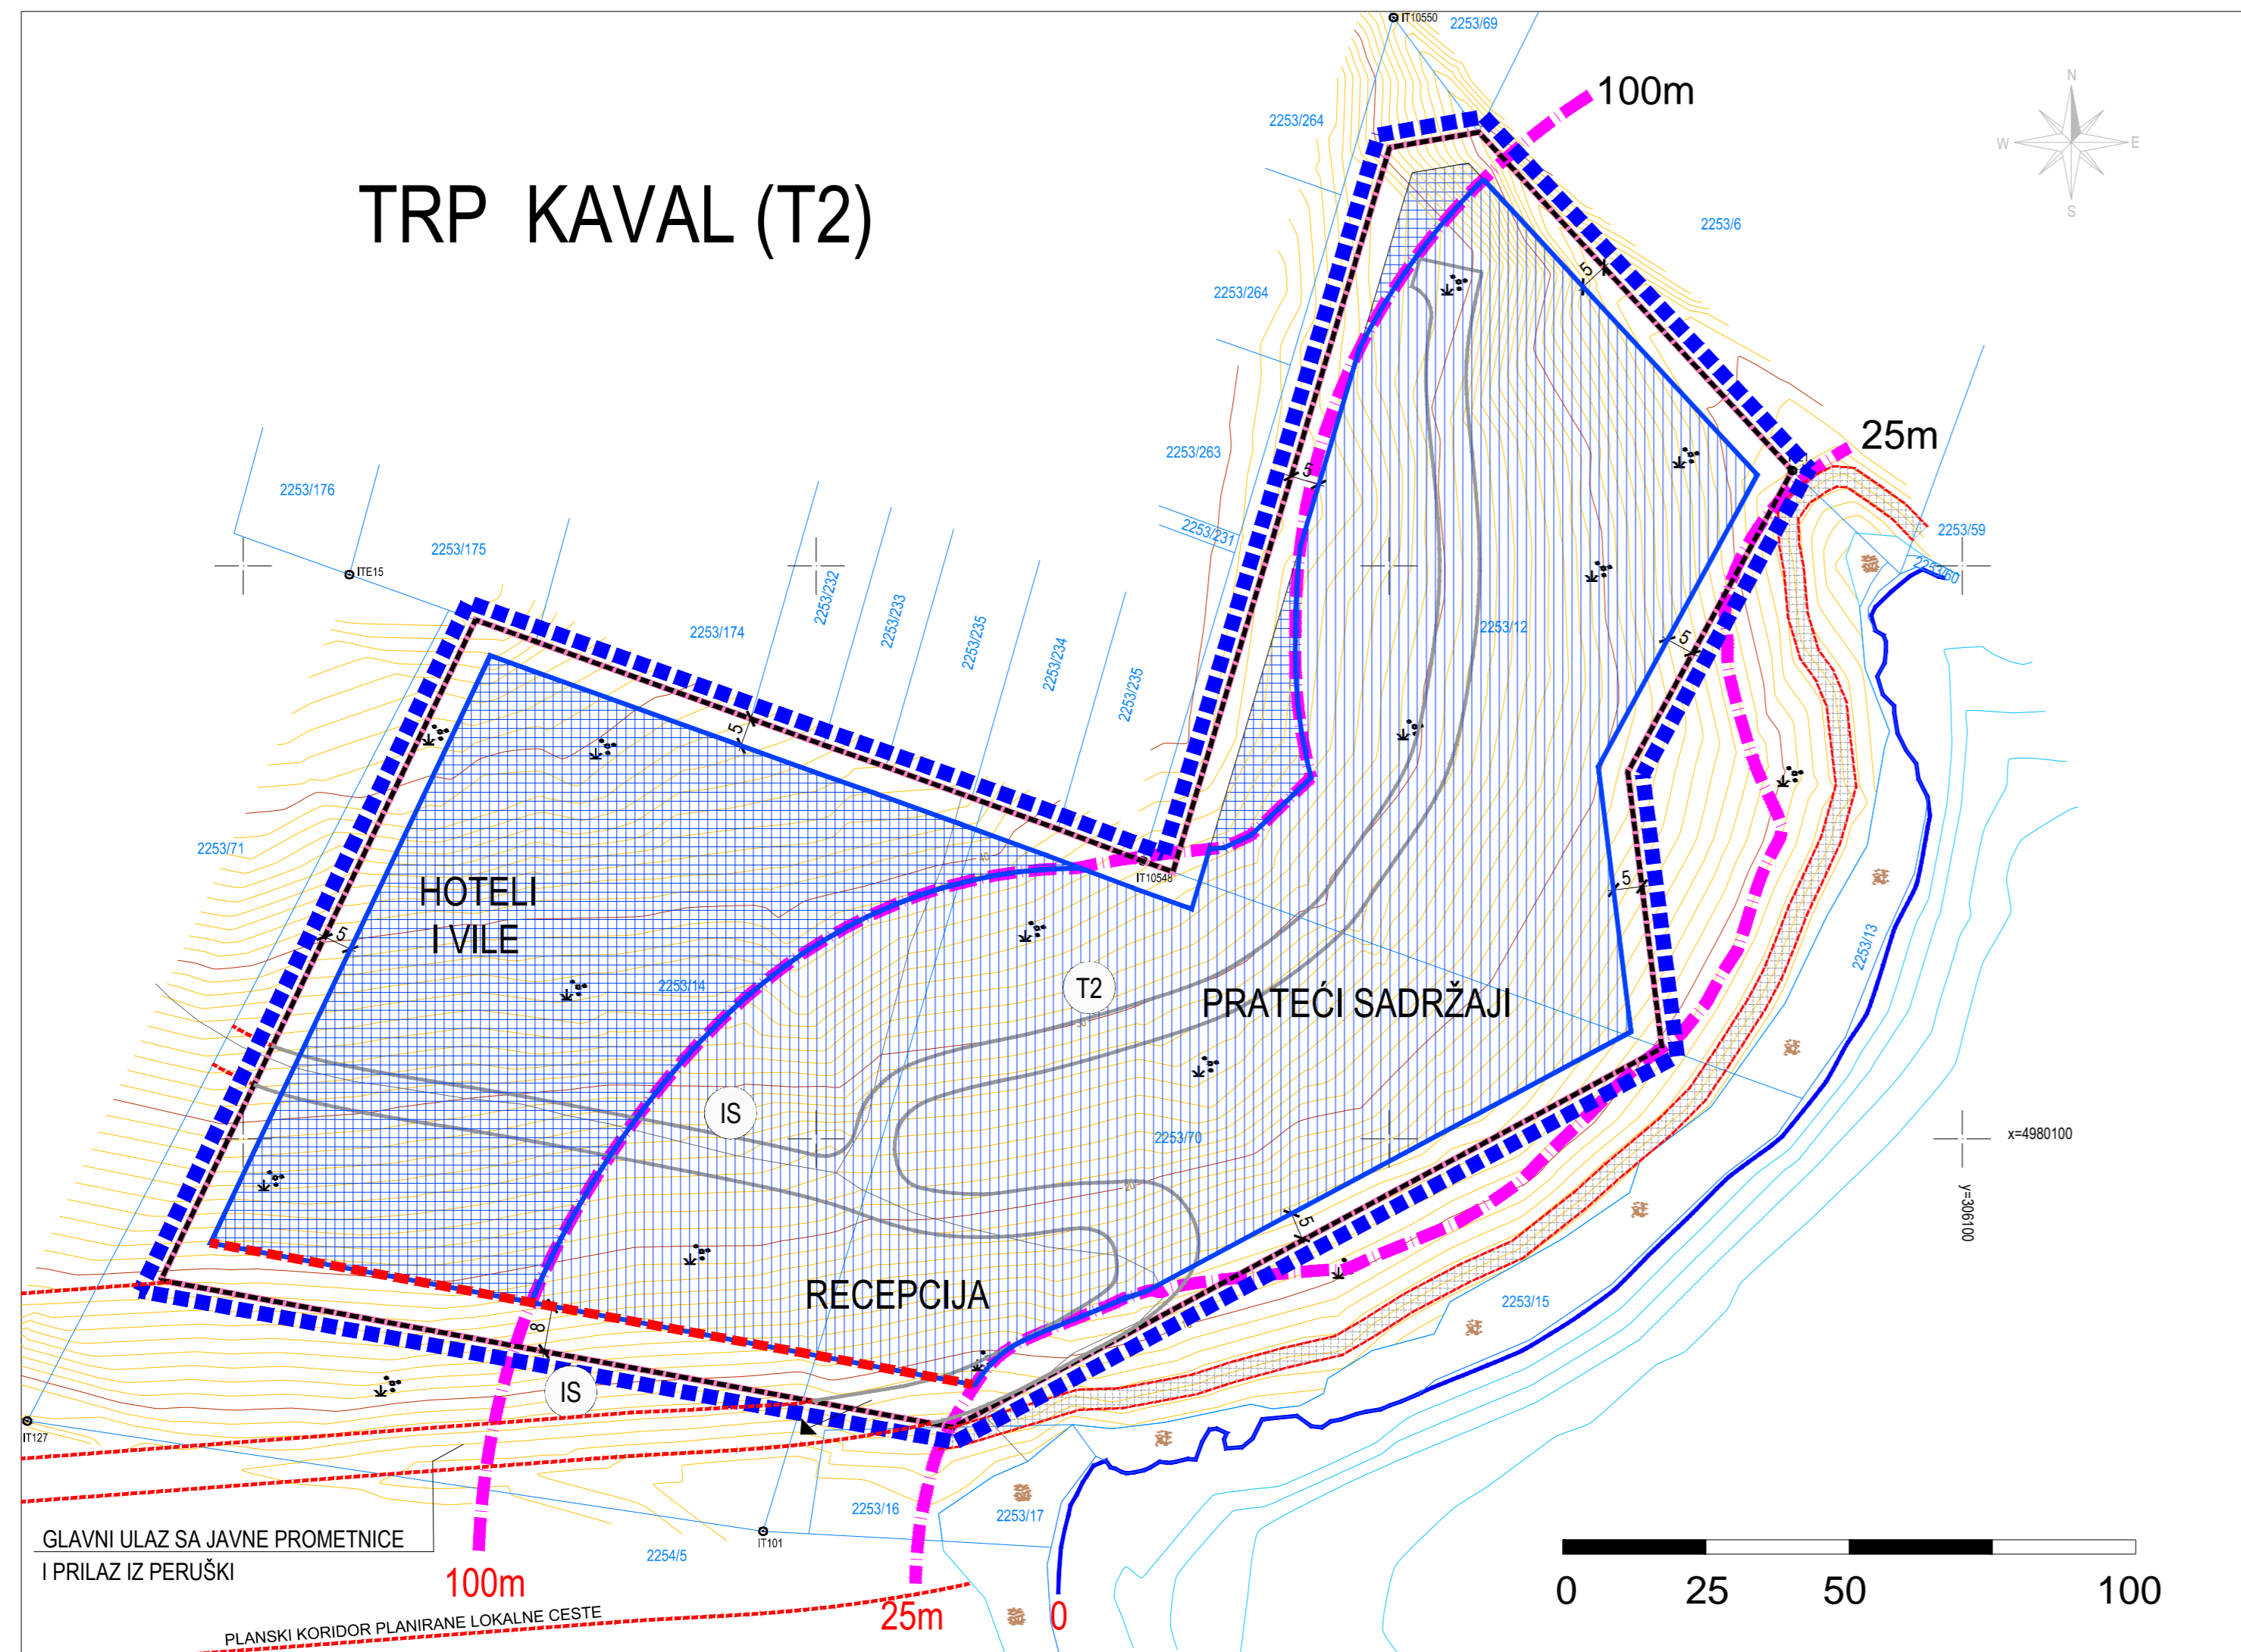






TRP KAVAL (T2)

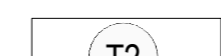
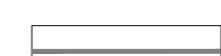
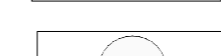


LEGENDA


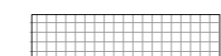
GRANICE

-  GRANICA OBUHVATA PLANA
-  IZDVOJENO GRAĐEVINSKO PODRUČJE IZVAN NASELJA UGOSTITELJSKO-TURISTIČKE NAMJENE - TRP KAVAL
-  OBALNA CRTA
-  25m i 100m OD OBALNE CRTE


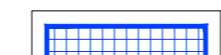


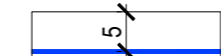

POVRŠINE ZA RAZVOJ I UREĐENJE

-  UGOSTITELJSKO - TURISTIČKA NAMJENA - TURISTIČKO NASELJE KAVAL (T2)
-  INTERNE PROMETNICE
-  LOKACIJA INFRASTRUKTURNOG SUSTAVA

JAVNE PROMETNE POVRŠINE (IZVAN OBUHVATA)

-  KORIDOR KOLNO PJEŠAČKIH PROMETNICA
-  PJEŠAČKA POVRŠINA

UVJETI GRADNJE

-  GRANICA GRAĐEVNE ČESTICE - PLANIRANA
-  GRADIVI DIO ČESTICE - HOTELI I VILE
-  GRADIVI DIO ČESTICE - RECEPCIJA I PRATEĆI SADRŽAJI
-  MINIMALNA UDALJENOST GRAĐEVNOG PRAVCA
-  UDALJENOST GRADIVOG DIJELA OD GRANICE GRAĐEVNE ČESTICE
-  PRIKLJUČENJE NA PROMETNU POVRŠINU

Županija:	ISTARSKA ŽUPANIJA		
Općina:	OPĆINA MARČANA		
Naziv prostornog plana:	URBANISTIČKI PLAN UREĐENJA ugostiteljsko-turističkog područja KAVAL		
Naziv kartografskog prikaza:	UVJETI GRADNJE		
Broj kartografskog prikaza:	4.	Mjerilo kartografskog prikaza:	1 : 1000
Odluka predstavničkog tijela o izradi prostornog plana (službeno glasilo):	"Službene novine Općine Marčana", br.12/16		Odluka predstavničkog tijela o donošenju prostornog plana (službeno glasilo): "Službene novine Općine Marčana", br.12/19
Javna rasprava (datum objave):	16.10.2018.	Javni uvid održan:	od: 25.10.2018. do: 23.11.2018.
Pečat tijela odgovornog za provođenje javne rasprave:	Odgovorna osoba za provođenje javne rasprave (ime, prezime i potpis): Zlatko Cetina, dipl.prav.		
Suglasnost na prostorni plan prema odredbi članka 108. Zakona o prostornom uređenju (NN 153/13 i 65/17)	Klasa: 350-02/18-13/102 Ur.broj: 531-06-1-1-19-6 datum: 20.08.2019.		
Pravna osoba koja je izradila prostorni plan:	Novi Urbanizam d.o.o.		
Pečat pravne osobe koja je izradila prostorni plan:	Odgovorna osoba (ime, prezime i potpis): Nenad Novković, dipl.ing.arh.		
Odgovorni voditelj izrade nacrtu prijedloga prostornog plana:	Nenad Novković, dipl.ing.arh.		
Stručni suradnici:	Željko Delić, dipl.ing.građ. Željko Tomljenović, dipl.ing.el.		
Pečat odgovornog tijela:	Pečat predstavničkog tijela:		
Istovjetnost ovog prostornog plana s izvornikom ovjerava (ime, prezime i potpis):	Predsjednik Općinskog vijeća: Denis Diković		
			