

Poslovna zona Marčana Jug

MARČANA

ŽC 5118

D 66

ZAŠTITNI POJAS DC66

ZAŠTITNI POJAS ŽC5118


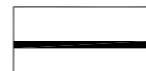


K1

K1



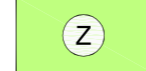

K2

ISts

LEGENDA :

-  OBUHVAT URBANISTIČKOG PLANA UREĐENJA MARČANA JUG
-  GRANICA IZDVOJENOG GRAĐEVINSKOG PODRUČJA IZVAN NASELJA POSLOVNE NAMJENE (K1;K2)
-  ZAŠTITNI POJAS DRŽAVNE CESTE - 25m
-  ZAŠTITNI POJAS ŽUPANIJSKE CESTE - 15m

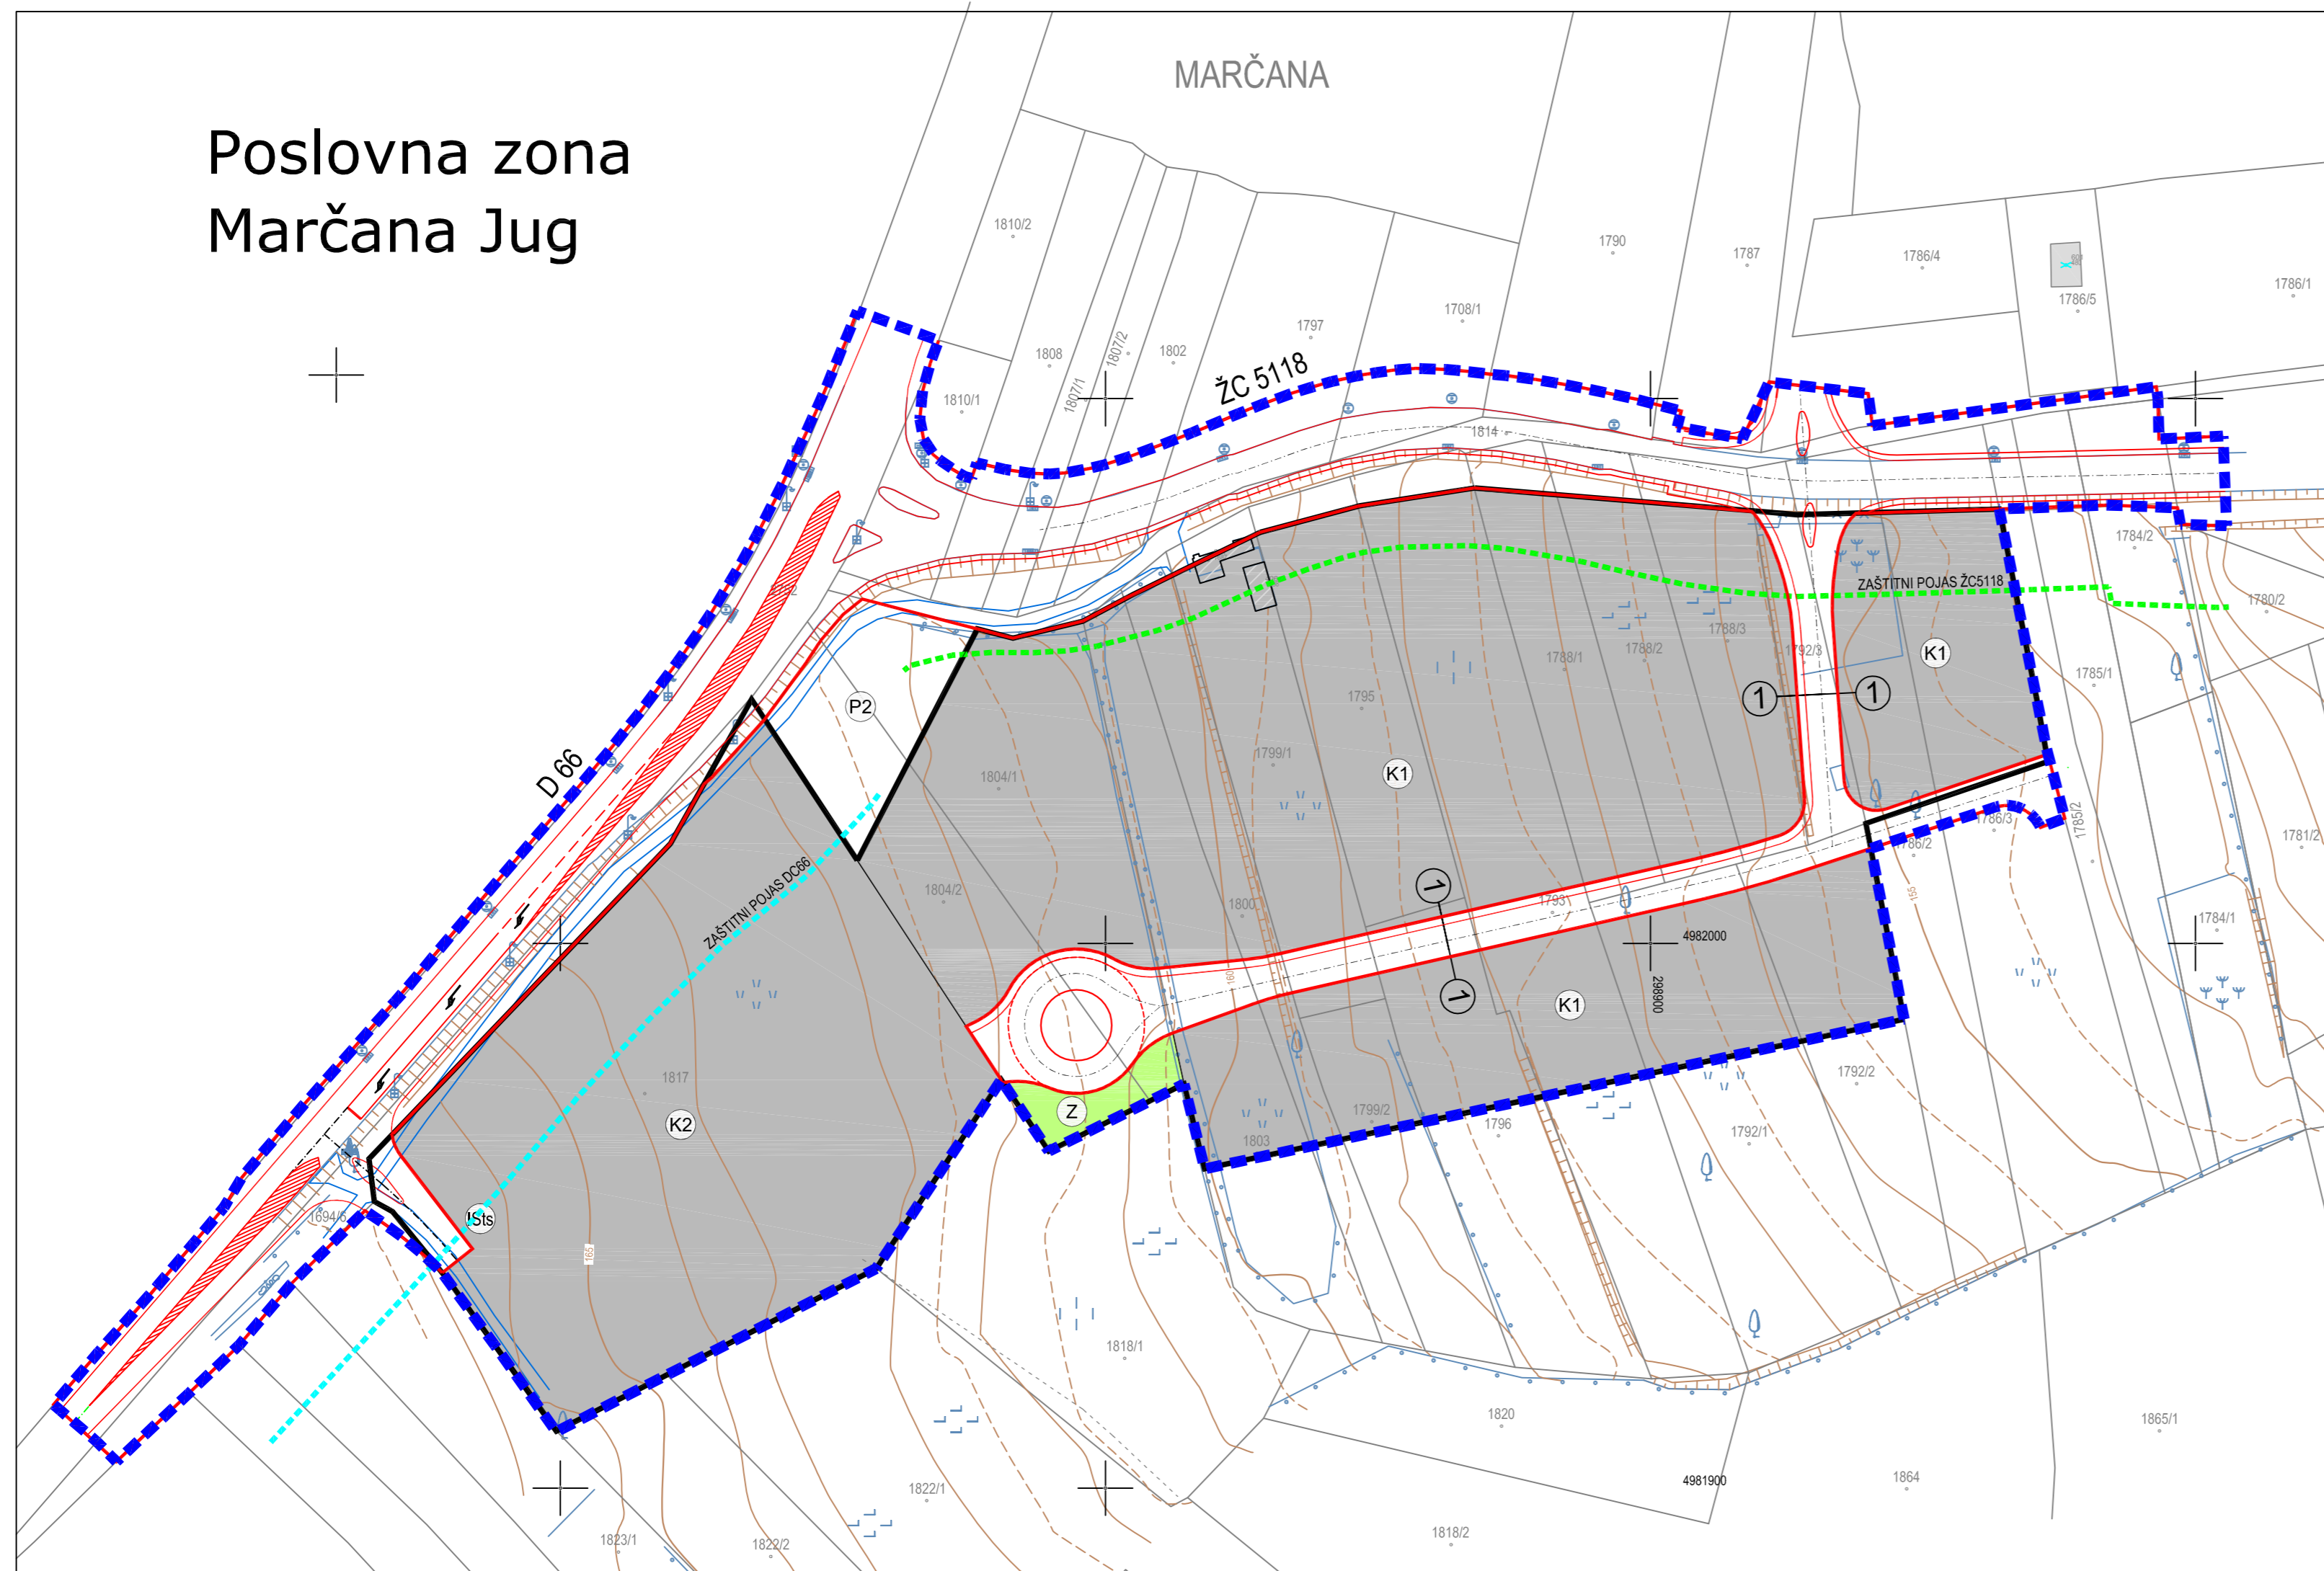
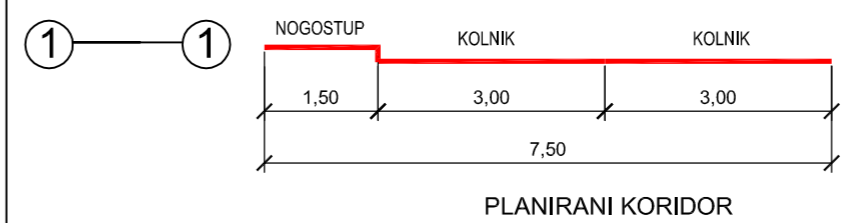
RAZVOJ I UREĐENJE POVRŠINA

-  GOSPODARSKA NAMJENA - POSLOVNA - pretežito uslužna (K1); pretežito trgovačka (K2)
-  LOKACIJE INFRASTRUKTURNIH SUSTAVA - trafostanica - ISts
-  ZAŠTITNA ZELENA POVRŠINA
-  VRIJEDNO OBRADIVO TLO

JAVNE CESTOVNE PROMETNE POVRŠINE

-  KOLNE I KOLNO PJEŠAČKE POVRŠINE

POPREČNI PROFIL M 1 : 100



Županija: **ISTARSKA ŽUPANIJA**
Općina: **OPĆINA MARČANA**
Načelnik: **Predrag Pliško**

URBANISTIČKI PLAN UREĐENJA Marčana Jug

Naziv prostornog plana:
INFRASTRUKTURNI SUSTAVI I MREŽE PROMET

Broj kartografskog prikaza: **2.1.** Mjerilo kartografskog prikaza: **1 : 1000**

Odluka predstavničkog tijela o izradi prostornog plana (službeno glasilo): Odluka predstavničkog tijela o donošenju prostornog plana (službeno glasilo):

"Službene novine Općine Marčana", br. 07/23 i 15/23 "Službene novine Općine Marčana", br.16/24

Javna rasprava (datum objave): **18.03.2024.** Javni uvid održan od: **25.03.2024.** do: **23.04.2024.**

Pečat tijela odgovornog za provođenje javne rasprave: Odgovorna osoba za provođenje javne rasprave (ime, prezime i potpis):
Tihana Griparić

Pravna osoba koja je izradila prostorni plan:
Novi Urbanizam d.o.o.

Pečat pravne osobe koja je izradila prostorni plan: Odgovorna osoba (ime, prezime i potpis):
Nenad Novković, dipl.ing.arh.

Odgovorni voditelj izrade nacrtu prijedloga prostornog plana:
Nenad Novković, dipl.ing.arh.

Stručni suradnici:
Nino Burić, dipl.ing.građ. **Željko Delić, dipl.ing.građ.**
Smiljka Mamula, dipl.ing.el.

Pečat predstavničkog tijela: Predsjednik Općinskog vijeća:
Denis Diković

Istovjetnost ovog prostornog plana s izvornikom ovjerava (ime, prezime i potpis): Pečat nadležnog tijela:

