

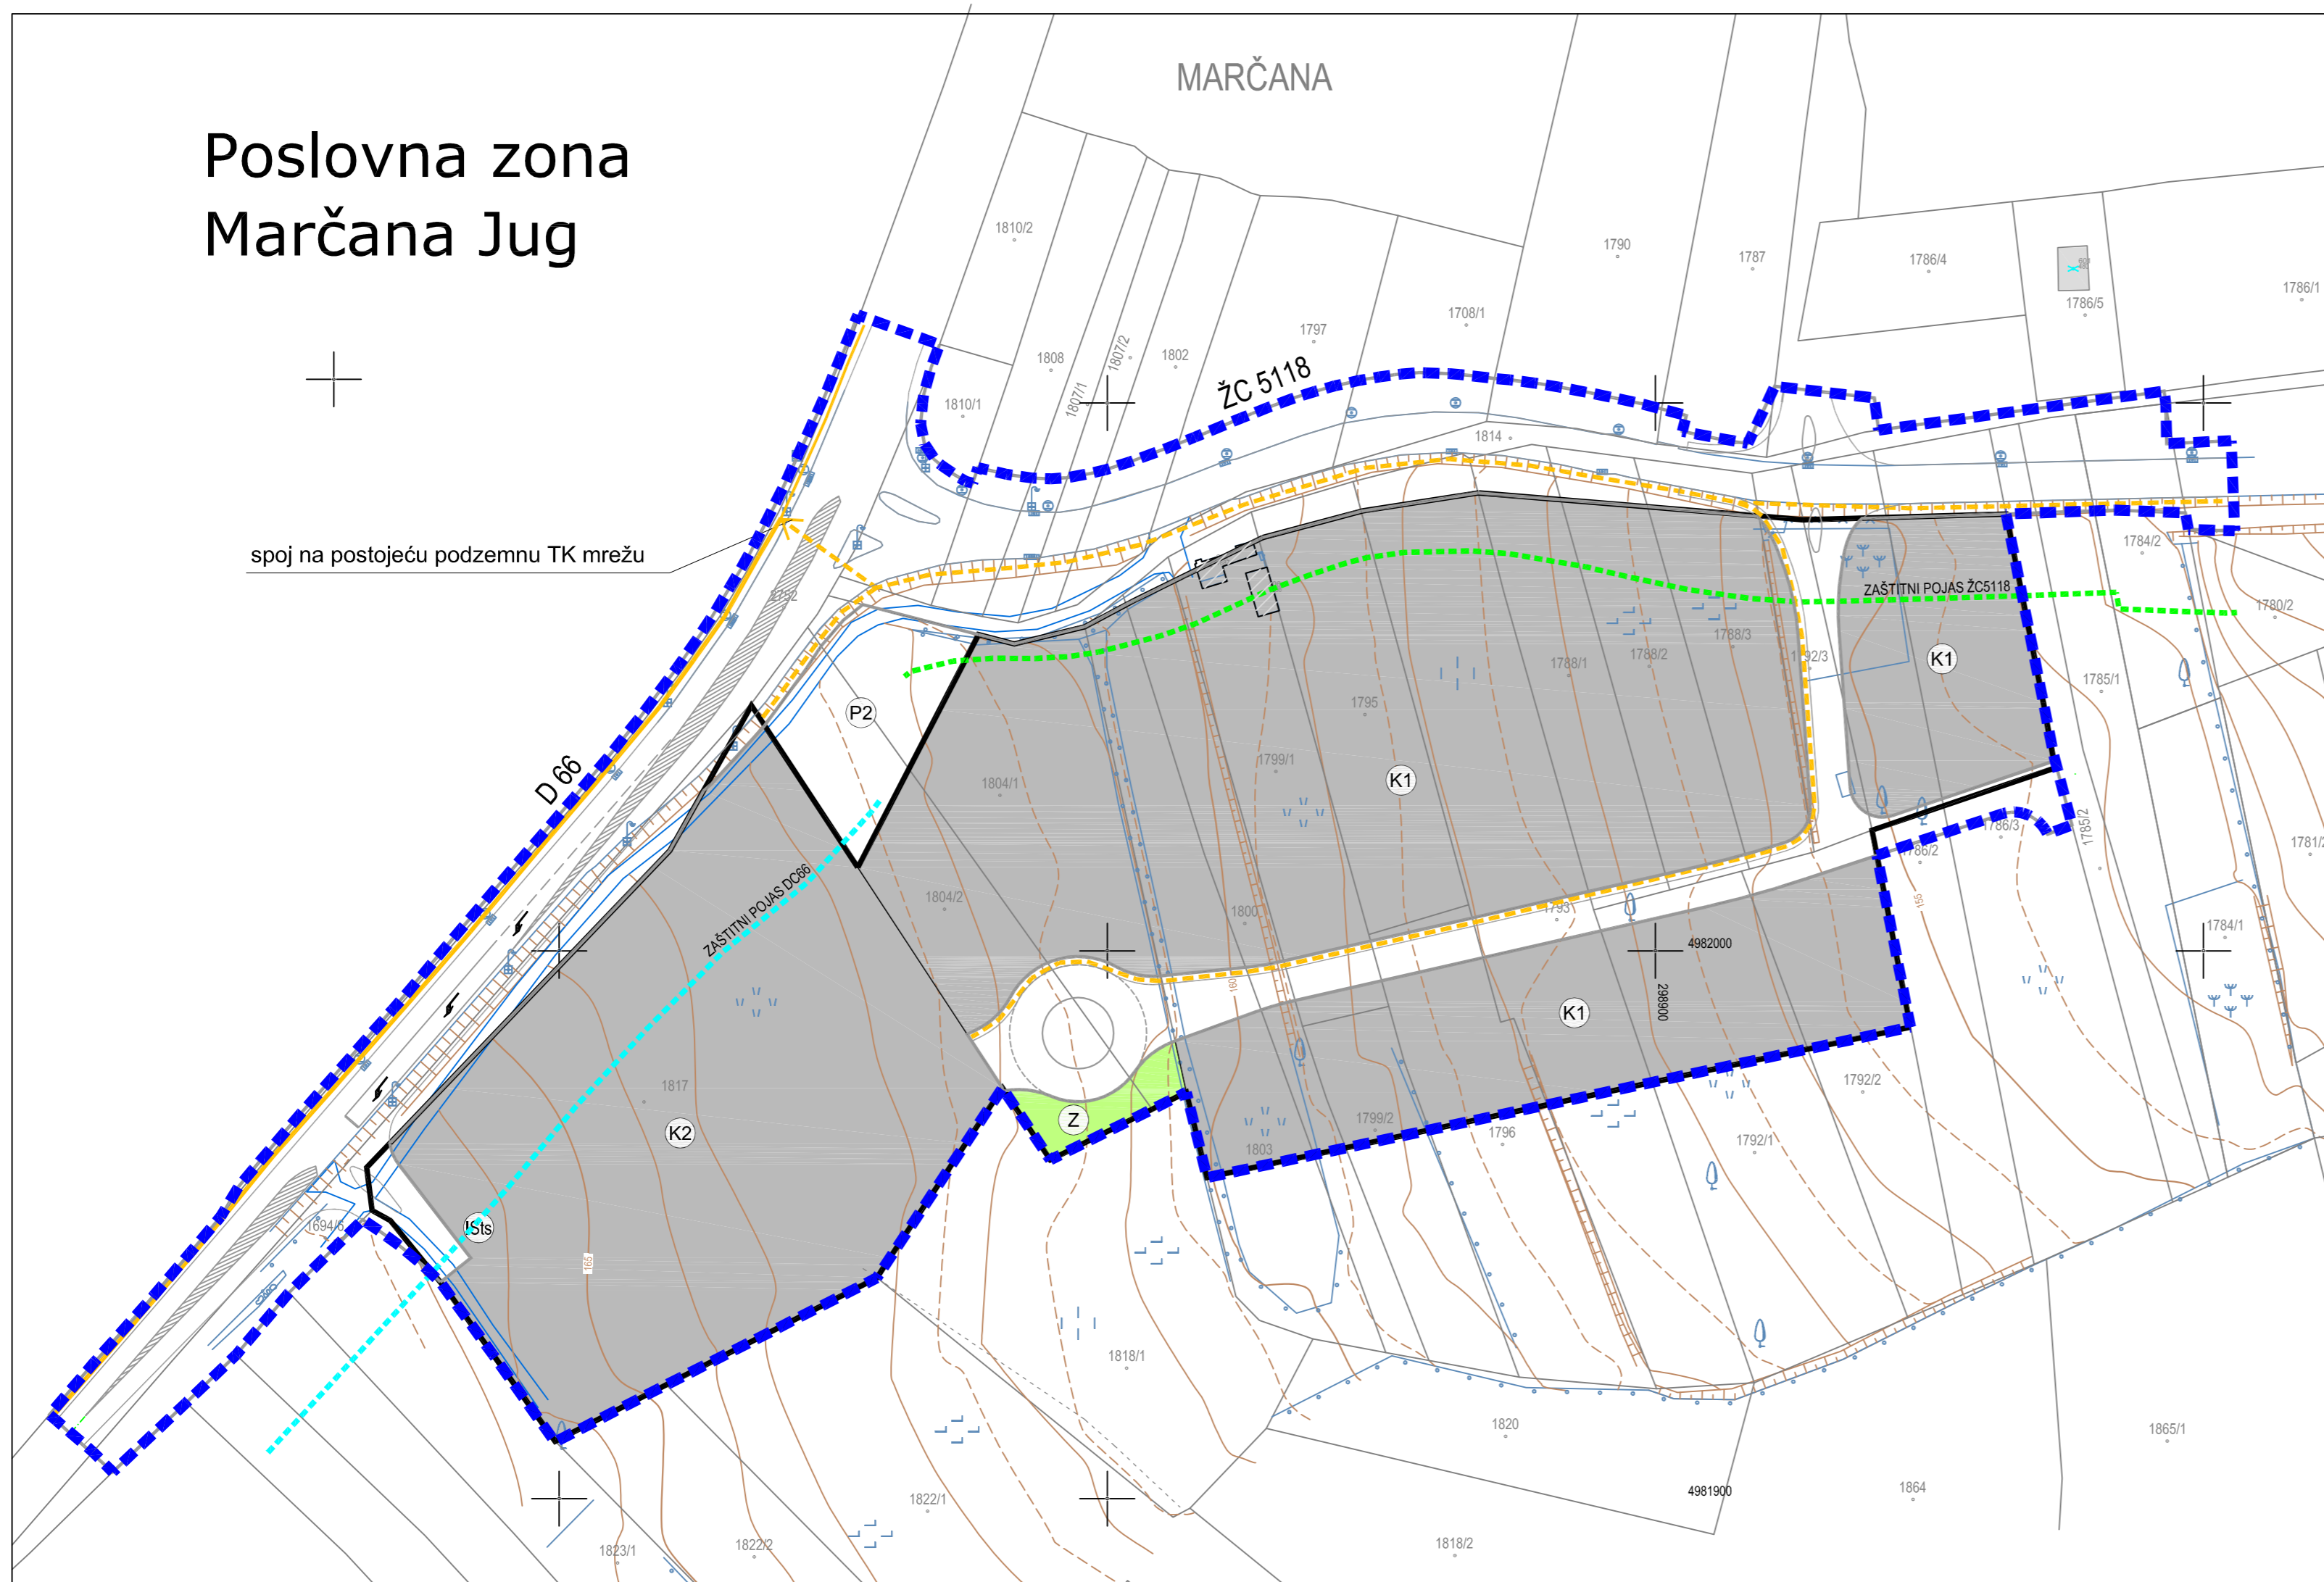
Poslovna zona Marčana Jug

MARČANA


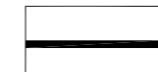


ŽC 5118

D 66


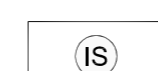


spoj na postojeću podzemnu TK mrežu



LEGENDA :

-  OBUHVAT URBANISTIČKOG PLANA UREĐENJA MARČANA JUG
-  GRANICA IZDVOJENOG GRAĐEVINSKOG PODRUČJA IZVAN NASELJA POSLOVNE NAMJENE (K1;K2)
-  ZAŠTITNI POJAS DRŽAVNE CESTE - 25m
-  ZAŠTITNI POJAS ŽUPANIJSKE CESTE - 15m



RAZVOJ I UREĐENJE POVRŠINA

-  GOSPODARSKA NAMJENA - POSLOVNA - pretežito uslužna (K1); pretežito trgovačka (K2)
-  LOKACIJE INFRASTRUKTURNIH SUSTAVA - trafostanica - ISs
-  ZAŠTITNA ZELENA POVRŠINA
-  VRIJEDNO OBRADIVO TLO

JAVNE CESTOVNE PROMETNE POVRŠINE

-  KOLNE I KOLNO PJEŠAČKE POVRŠINE

EKI KABELSKA KANALIZACIJA

-  EKI - POSTOJEĆA KABELSKA KANALIZACIJA
-  EKI - PLANIRANA KABELSKA KANALIZACIJA

Županija:

ISTARSKA ŽUPANIJA



Općina:

OPĆINA MARČANA

Načelnik:

Predrag Pliško

Naziv prostornog plana:

URBANISTIČKI PLAN UREĐENJA Marčana Jug

Naziv kartografskog prikaza:

INFRASTRUKTURNI SUSTAVI I MREŽE ELEKTRONIČKE KOMUNIKACIJE

Broj kartografskog prikaza:

2.2

Mjerilo kartografskog prikaza:

1 : 1000

Odluka predstavničkog tijela o izradi prostornog plana (službeno glasilo):

"Službene novine Općine Marčana", br. 07/23 i 15/23

Odluka predstavničkog tijela o donošenju prostornog plana (službeno glasilo):

"Službene novine Općine Marčana", br.16/24

Javna rasprava (datum objave):

18.03.2024.

Javni uvid održan

od: 25.03.2024.
do: 23.04.2024.

Pečat tijela odgovornog za provođenje javne rasprave:

Odgovorna osoba za provođenje javne rasprave (ime, prezime i potpis):

Tihana Griparić

Pravna osoba koja je izradila prostorni plan:

Novi Urbanizam d.o.o.

Pečat pravne osobe koja je izradila prostorni plan:

Odgovorna osoba (ime, prezime i potpis):

Nenad Novković, dipl.ing.arh.

Odgovorni voditelj izrade nacrtu prijedloga prostornog plana:

Nenad Novković, dipl.ing.arh.

Stručni suradnici:

Nino Burić, dipl.ing.građ.

Željko Delić, dipl.ing.građ.
Smiljka Mamula, dipl.ing.el.

Pečat predstavničkog tijela:

Predsjednik Općinskog vijeća:

Denis Diković

Istovjetnost ovog prostornog plana s izvornikom ovjerava (ime, prezime i potpis):

Pečat nadležnog tijela: