




Armatura temeljnih traka - Rubna armatura  
mj 1:50, C25/30, cnom=4,0 cm

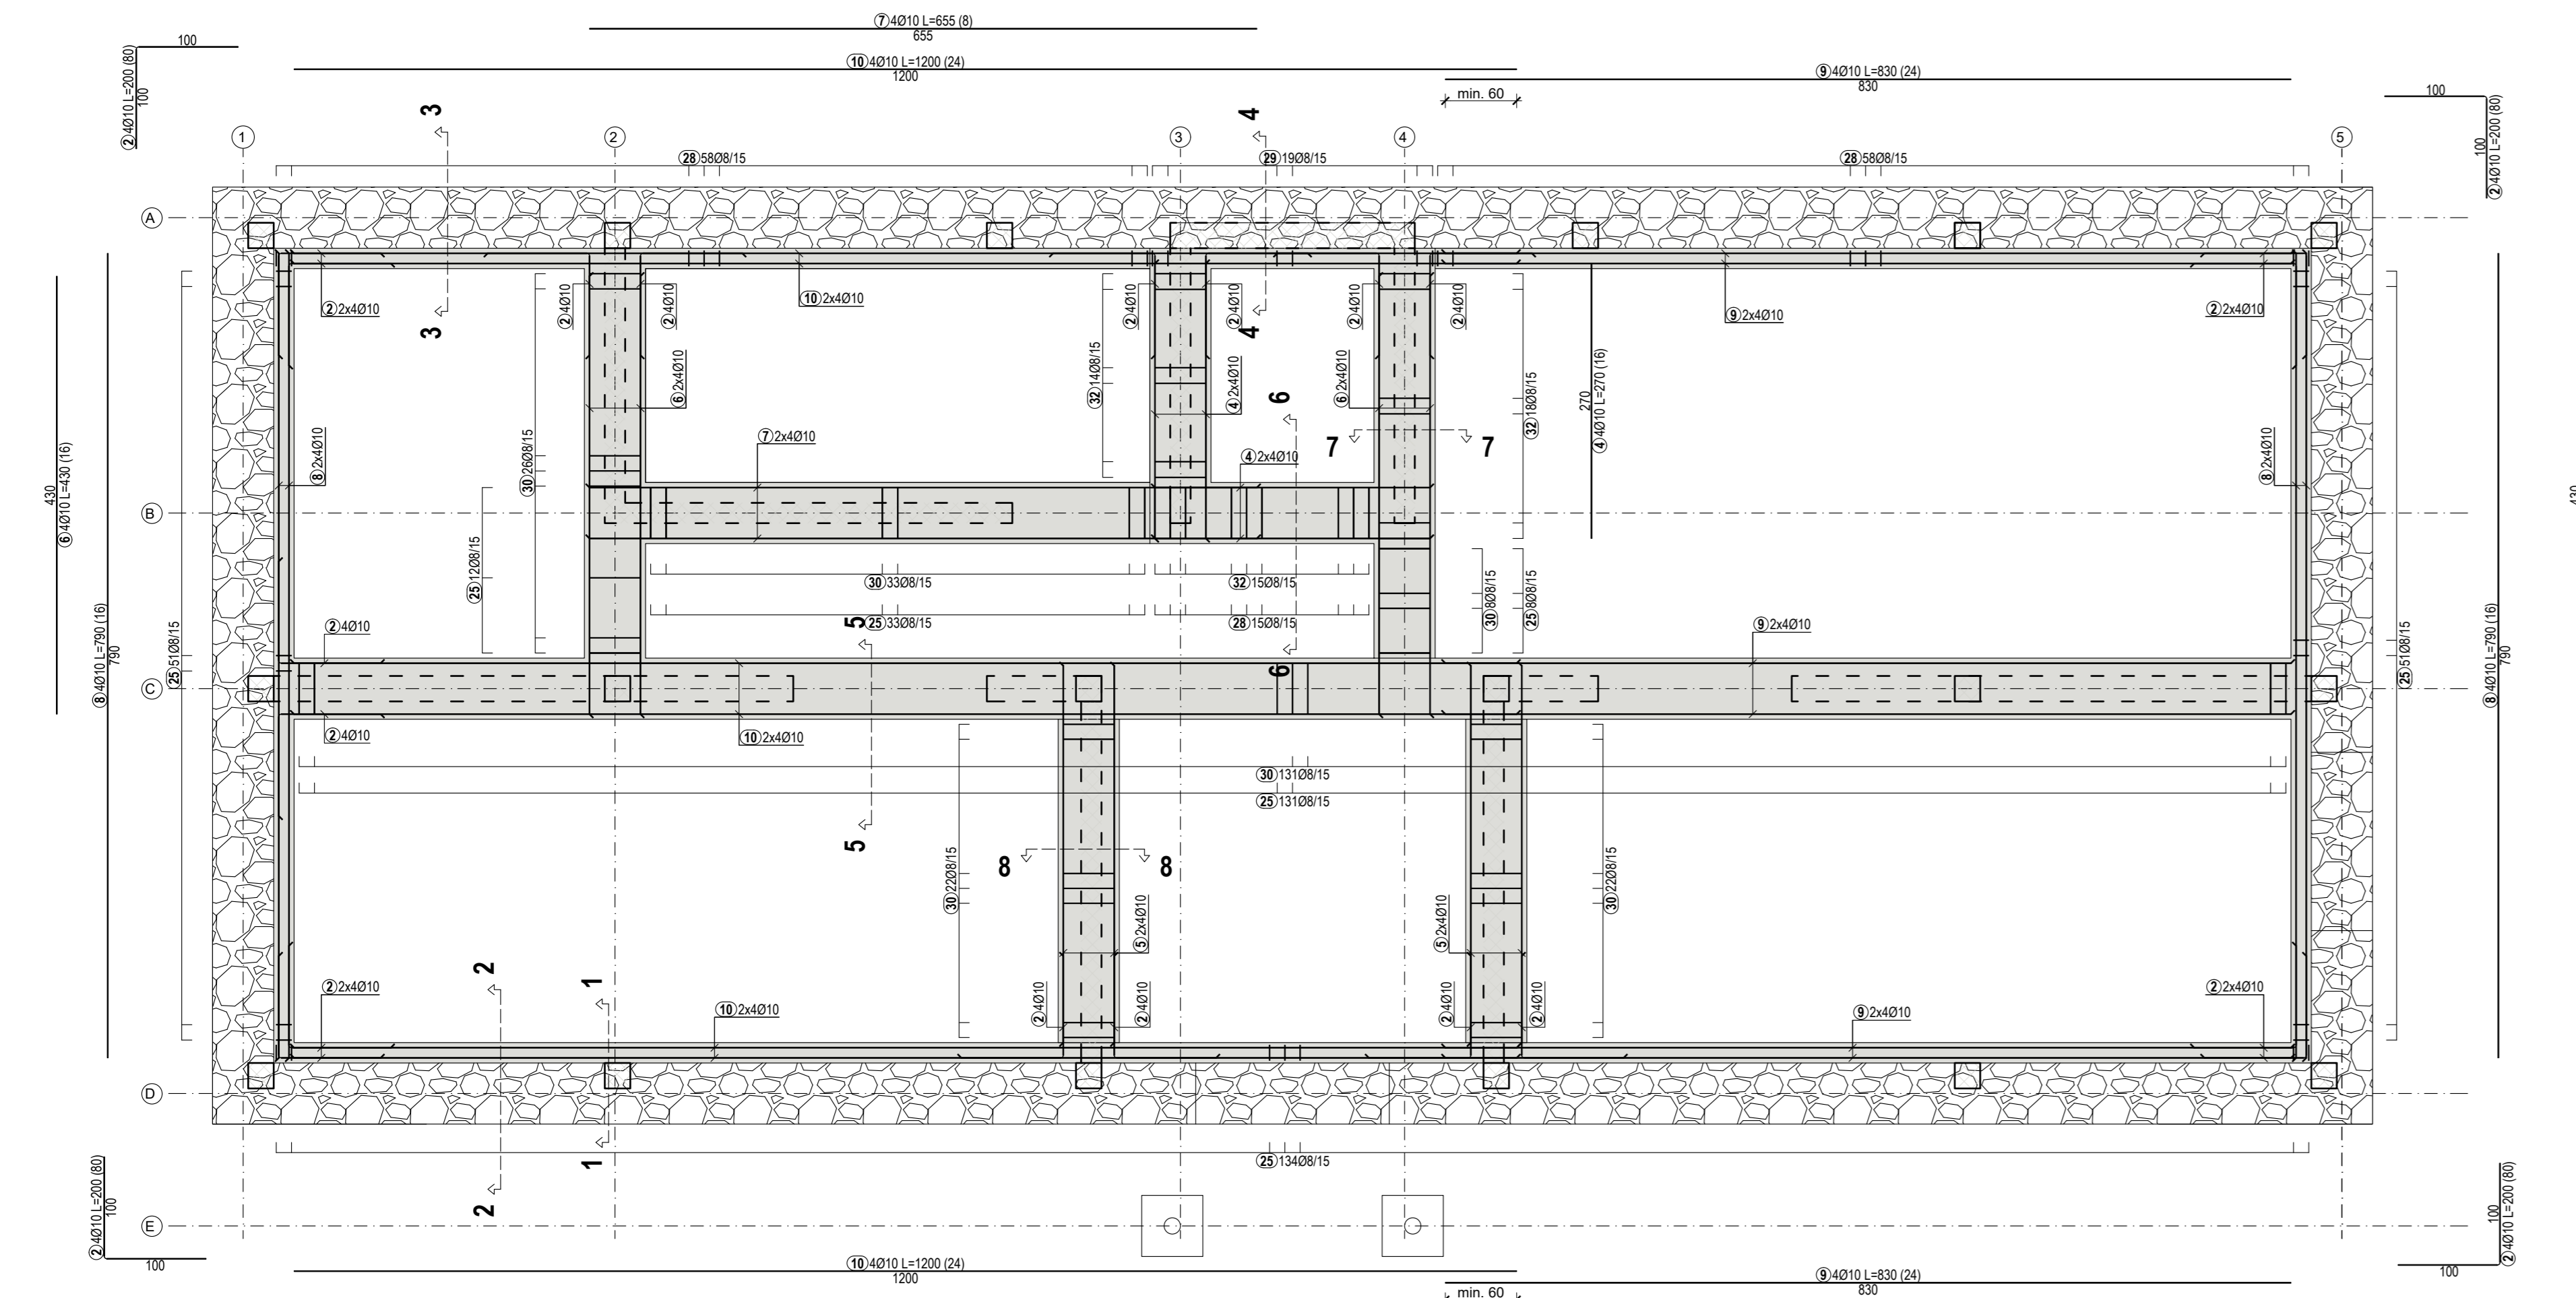










Armatura temeljnih traka - Donja i gornja zona  
mj 1:50, C25/30, cnom=4,0 cm

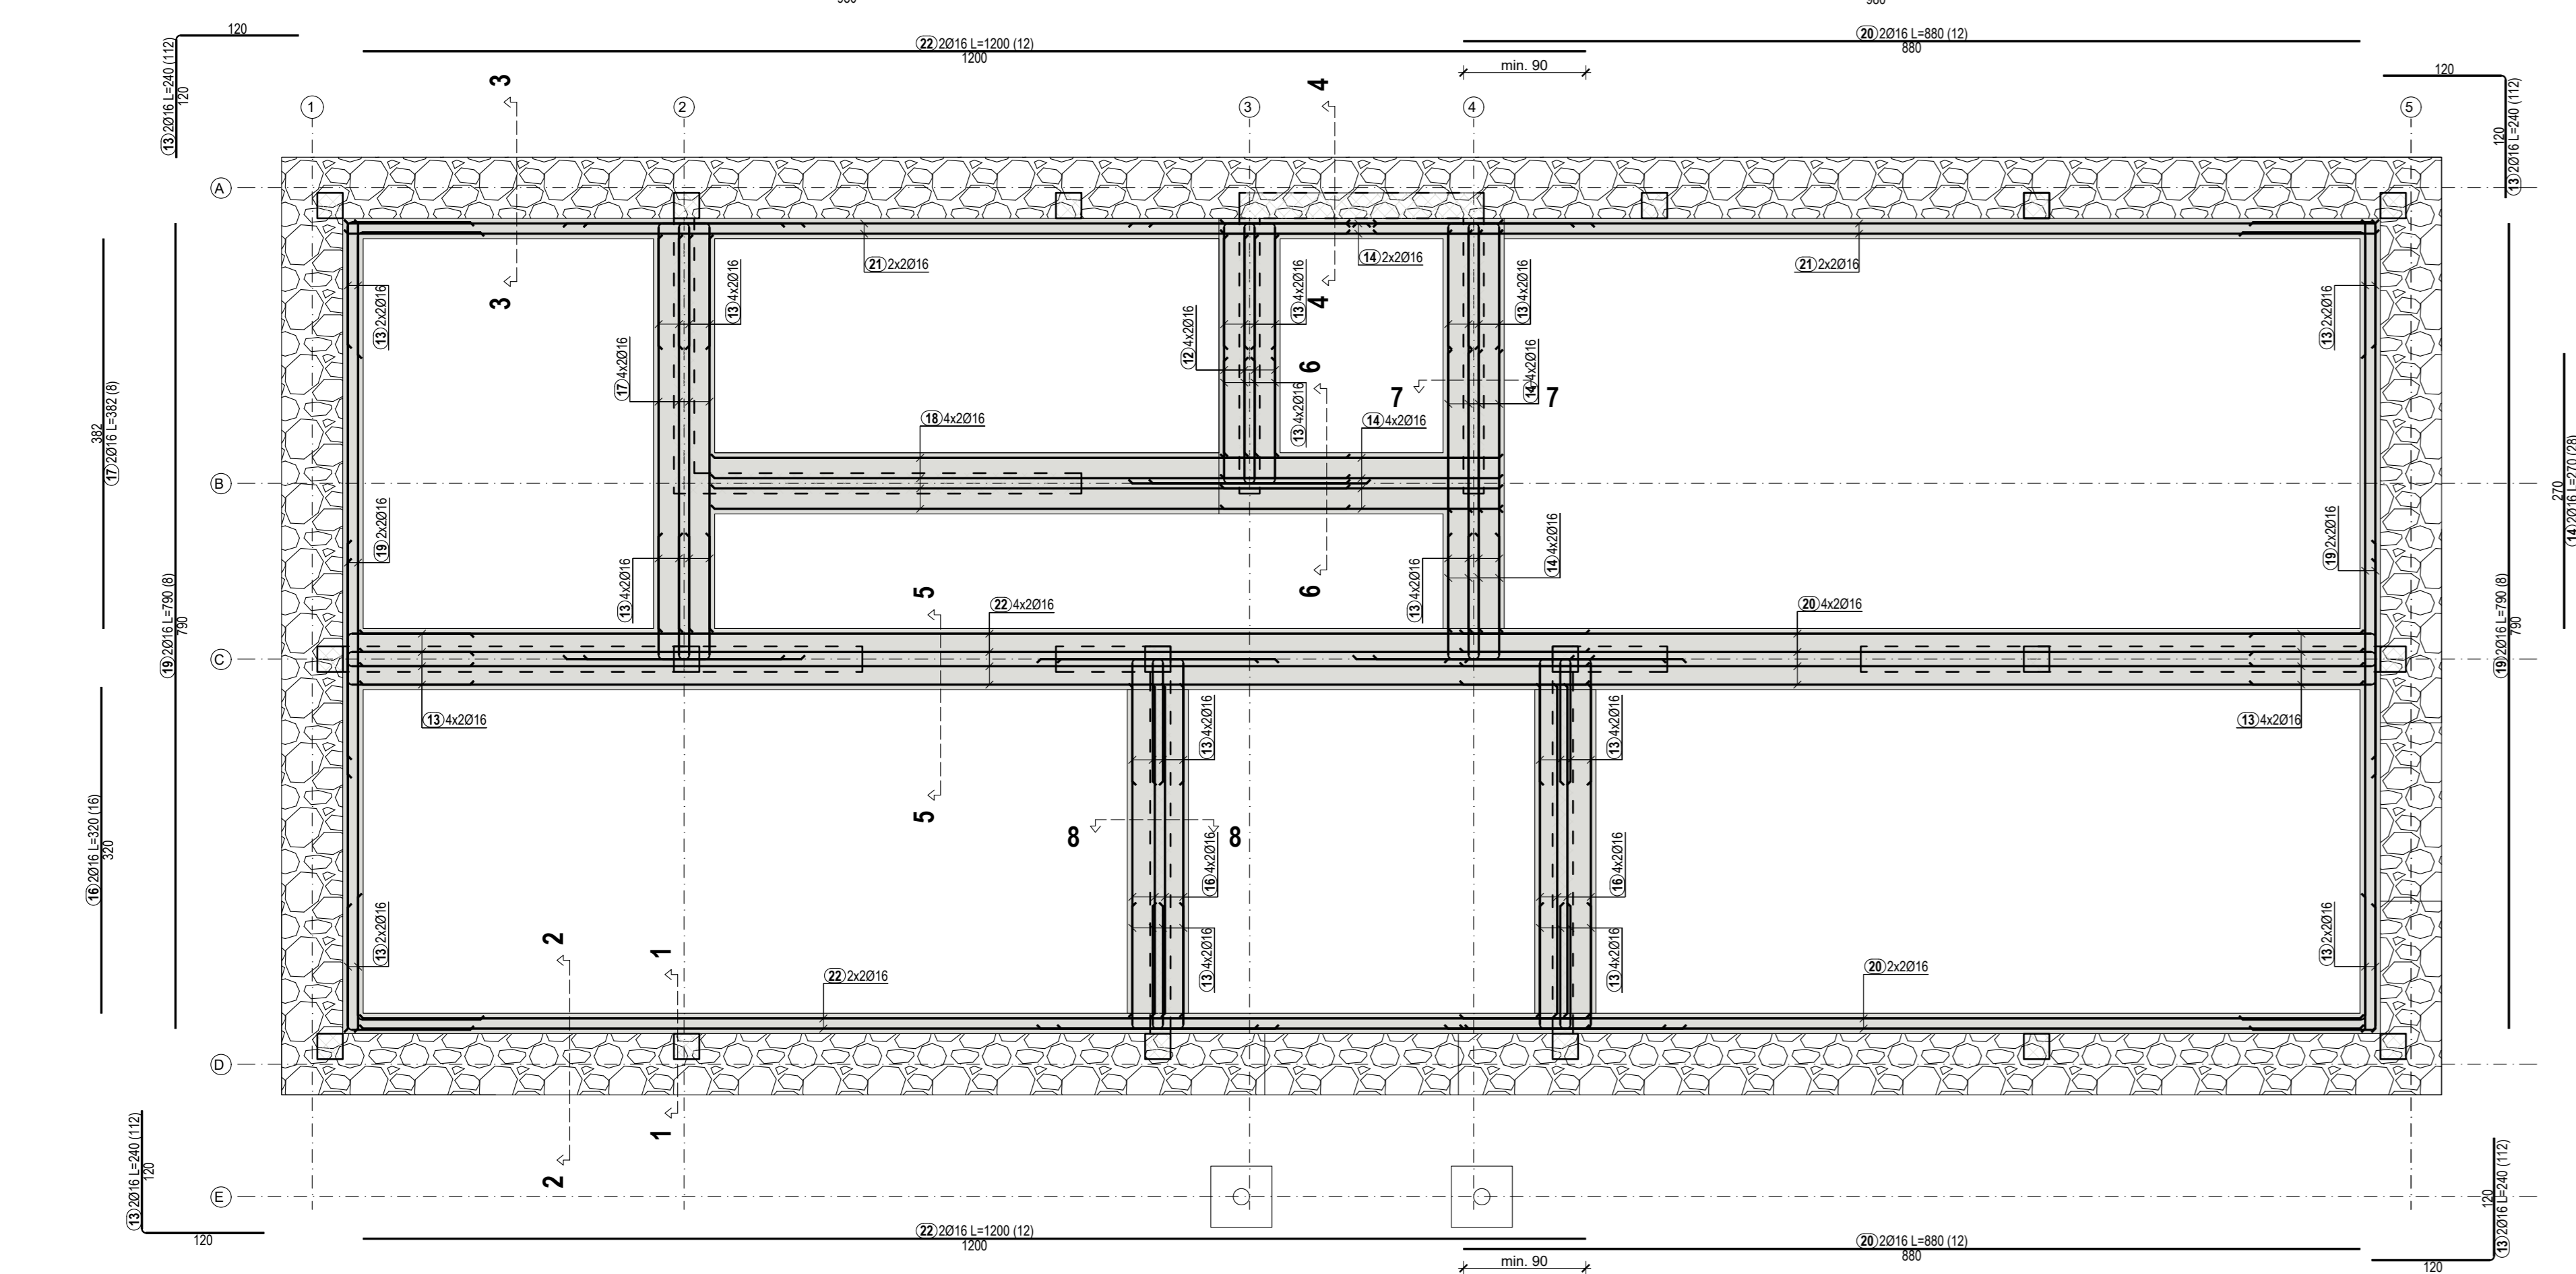


Armatura temeljnih traka - Podna ploča  
mj 1:50, C25/30, cnom=4,0 cm

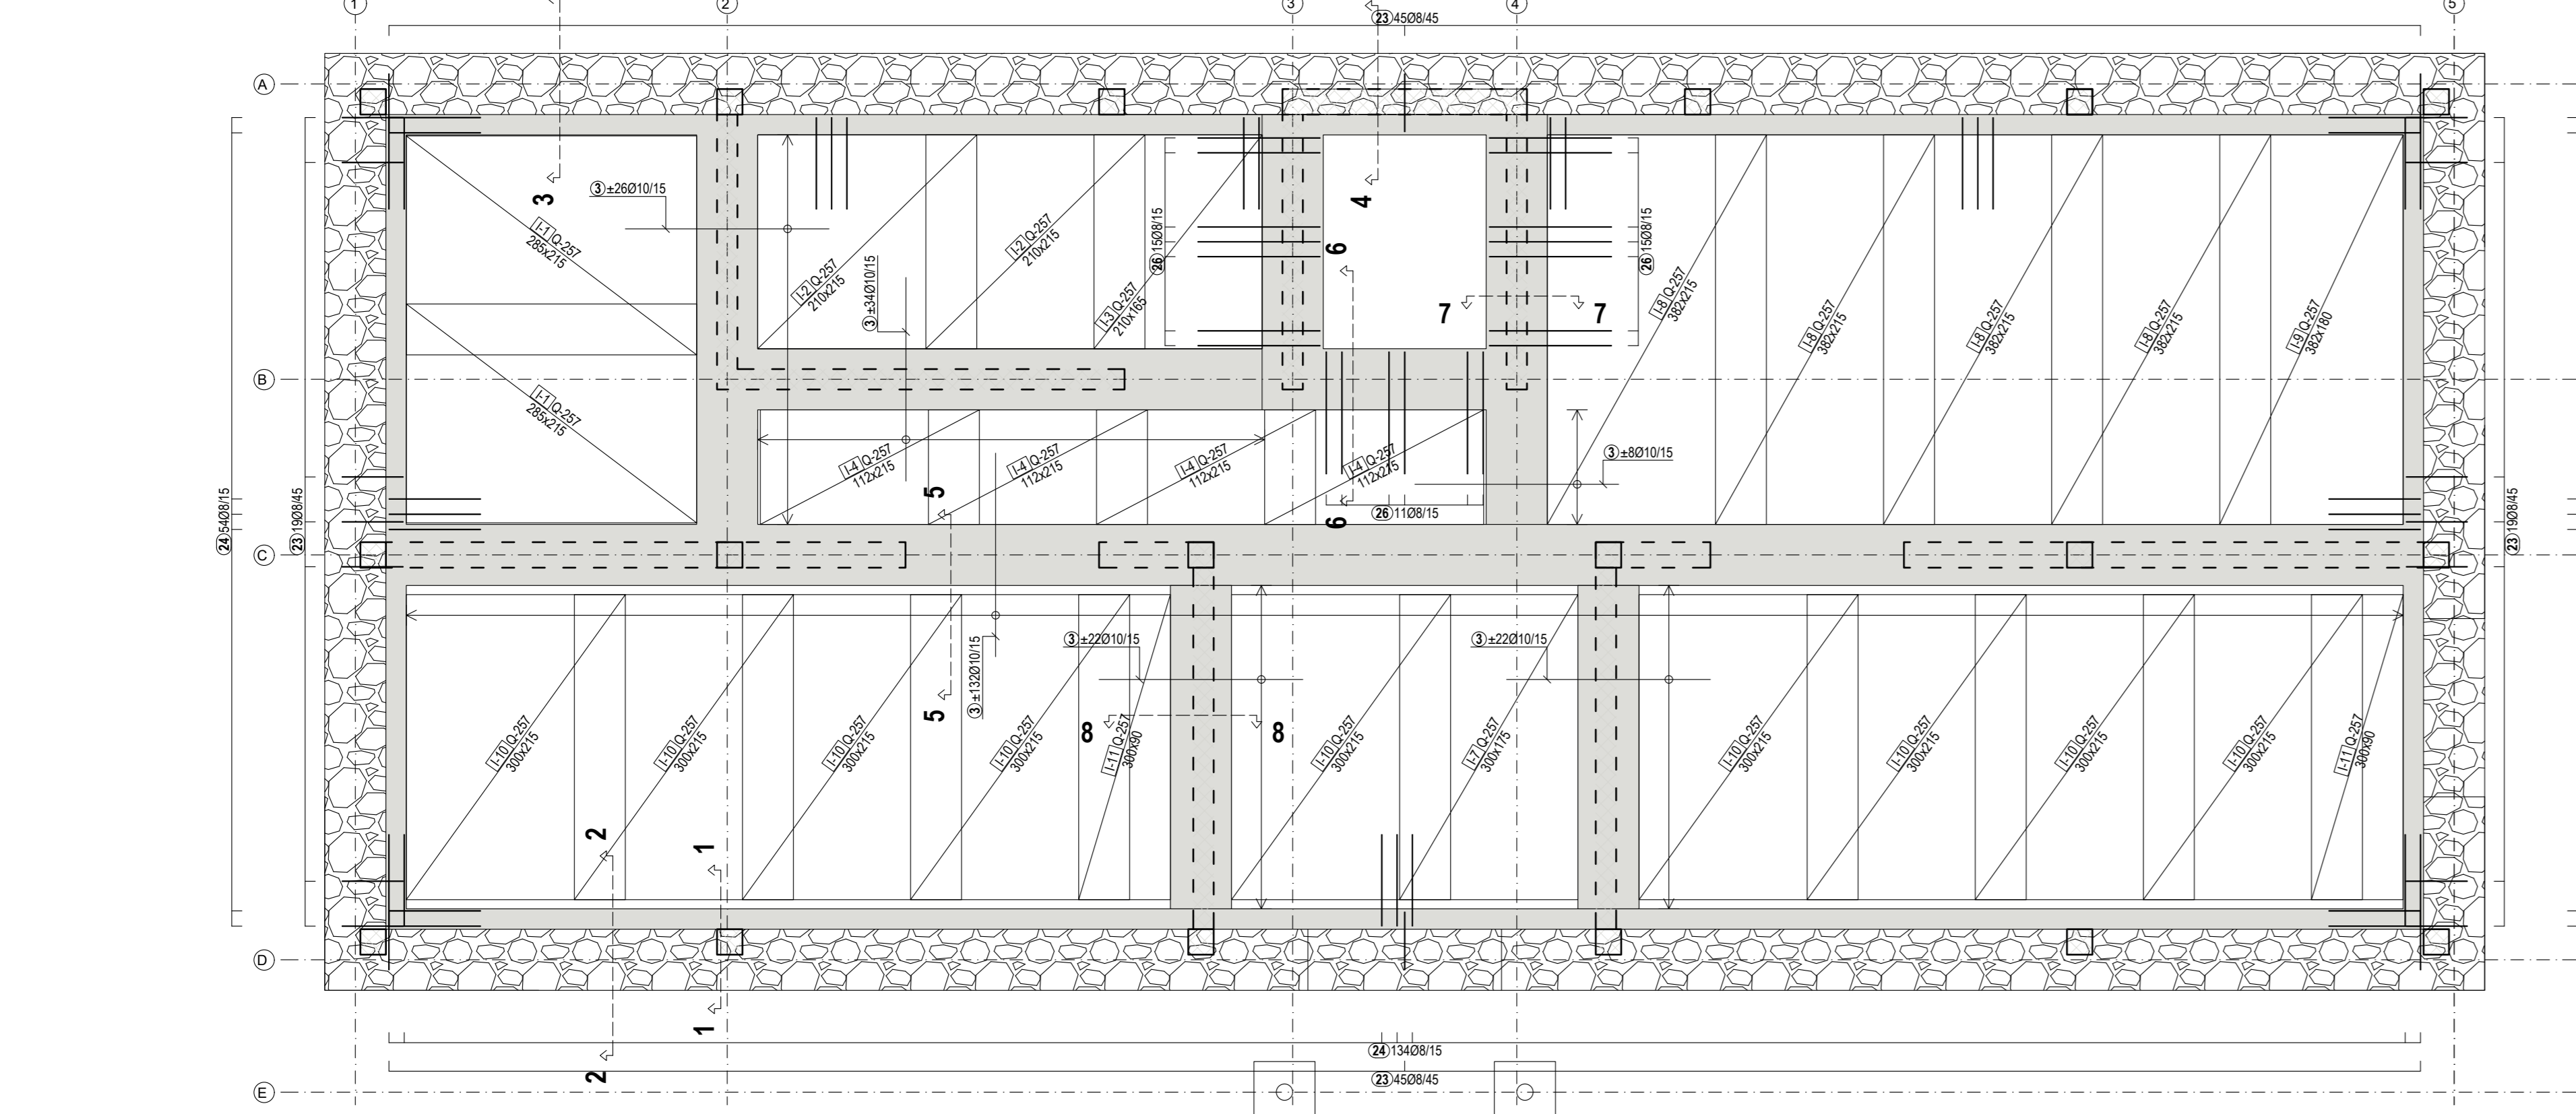


Armatura temeljnih traka - Podna ploča lifta i ankeri  
mj 1:50, C25/30, cnom=4,0 cm

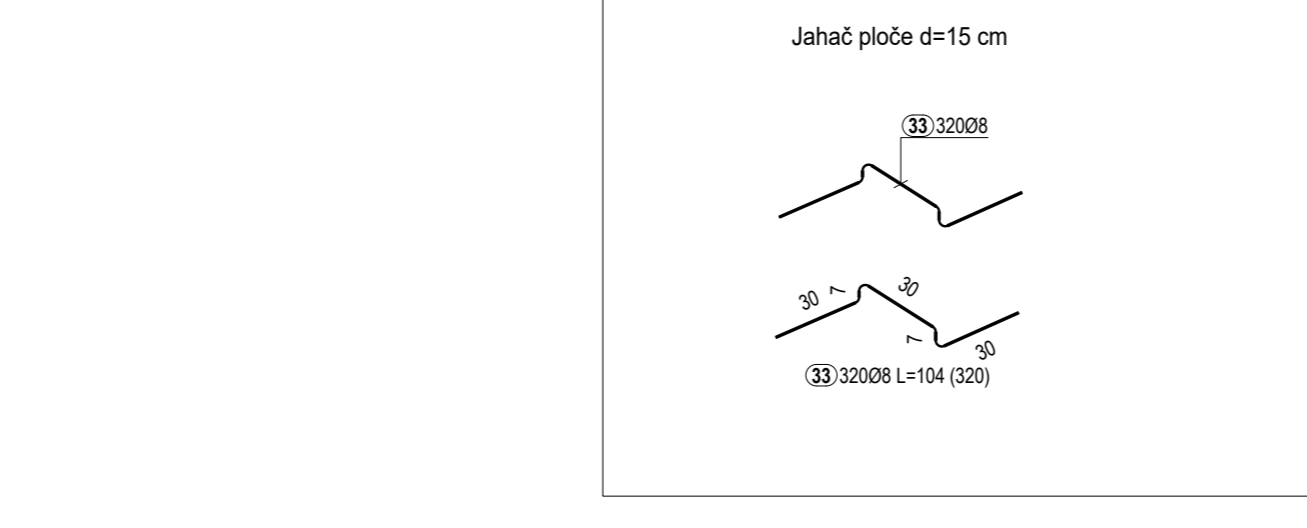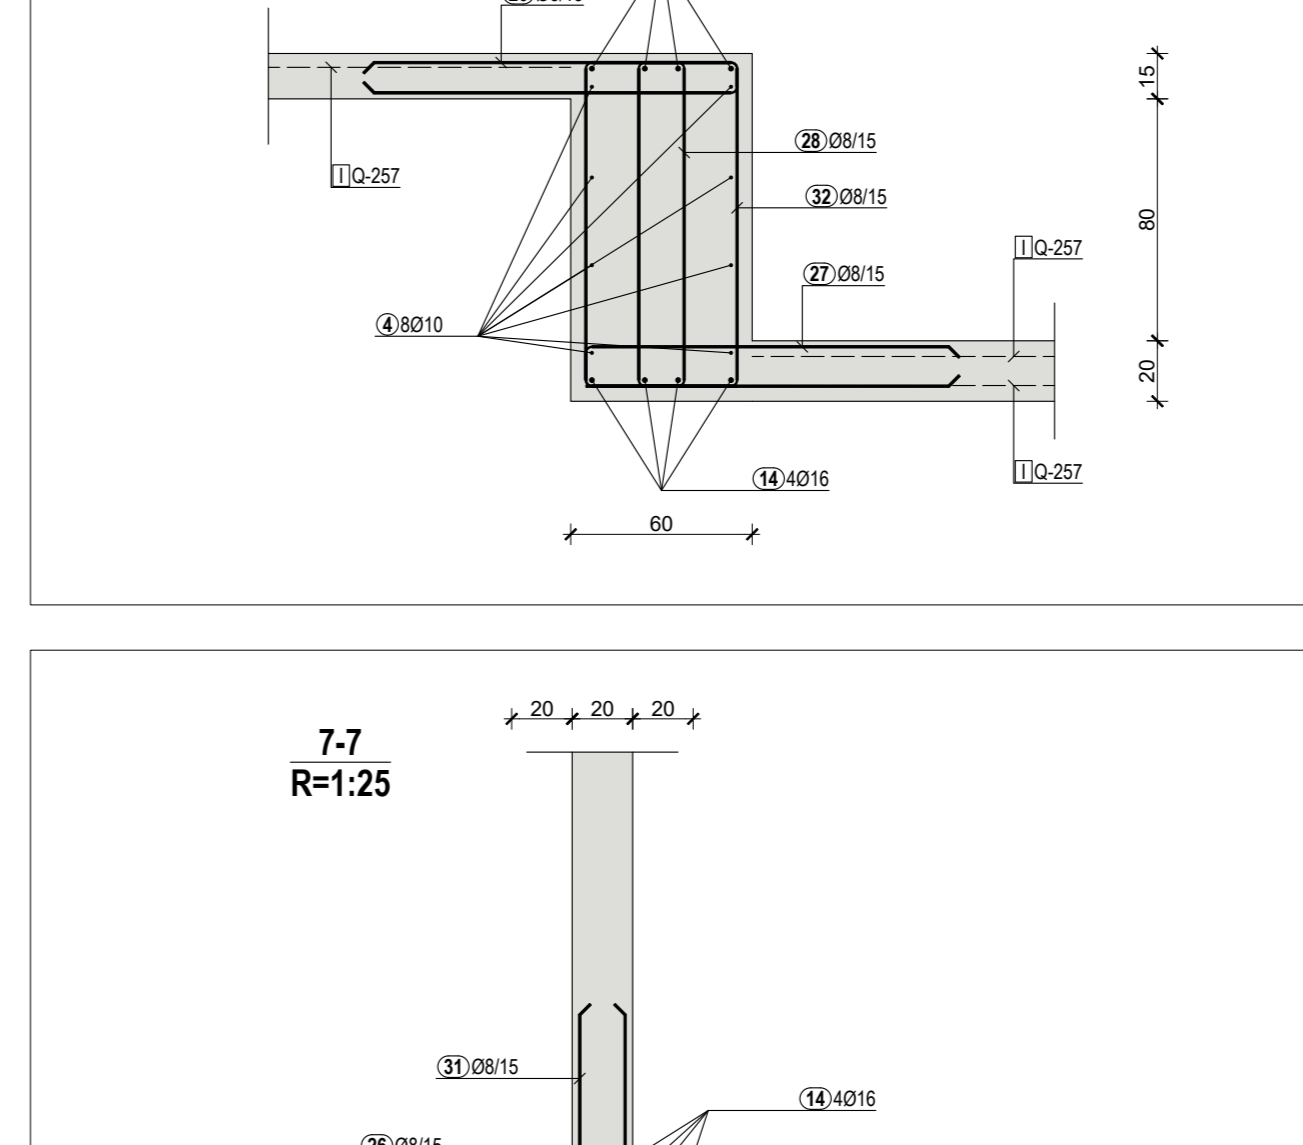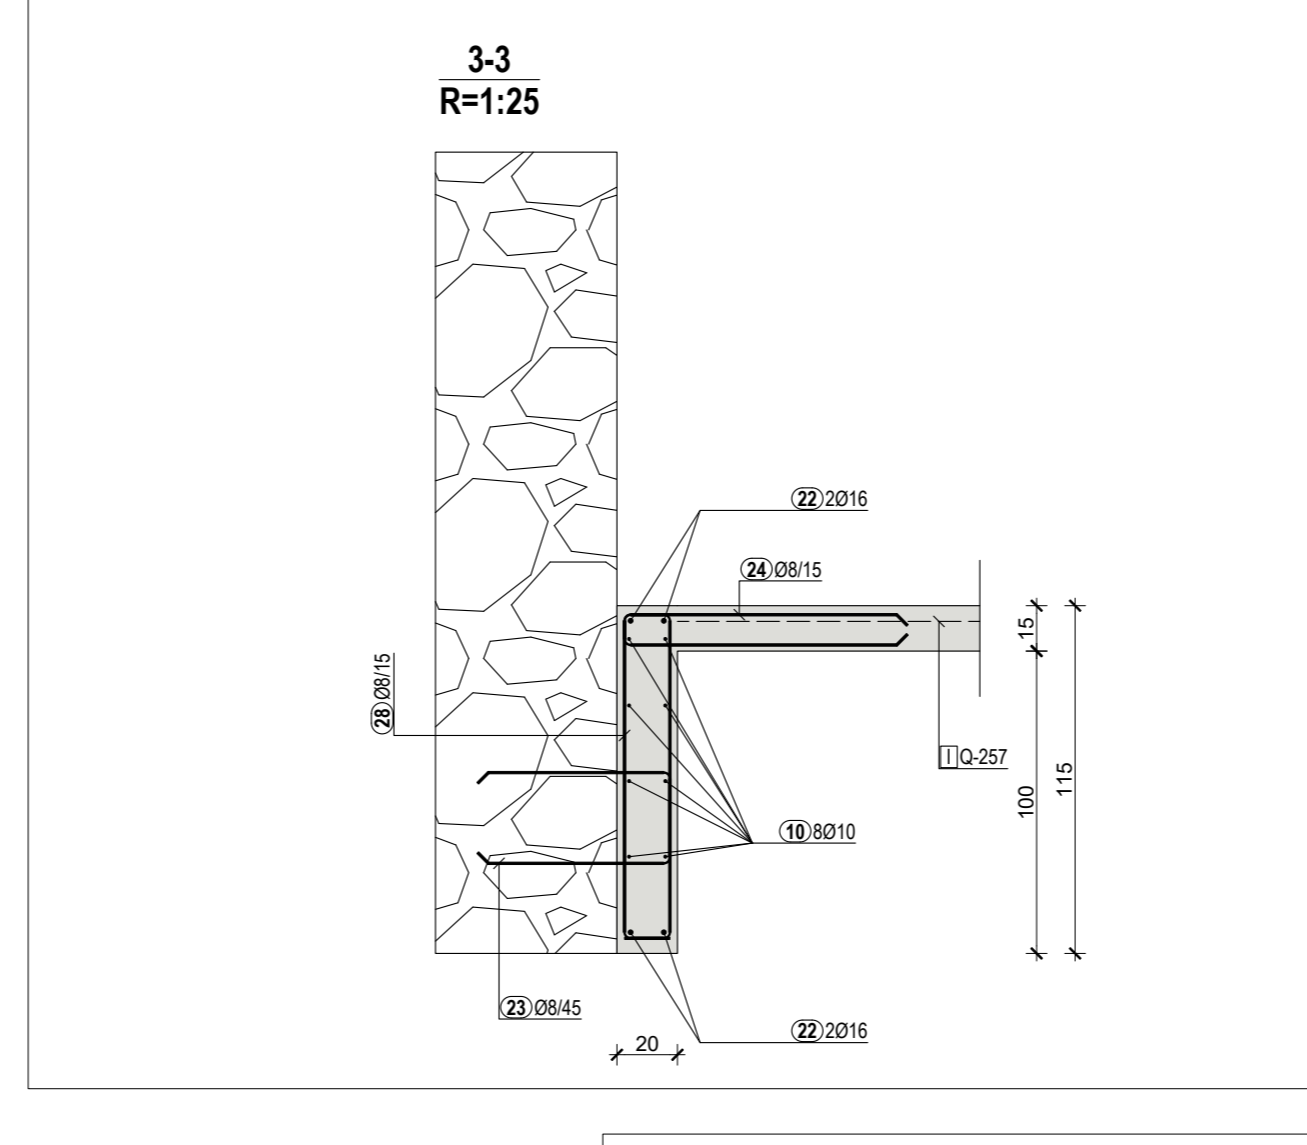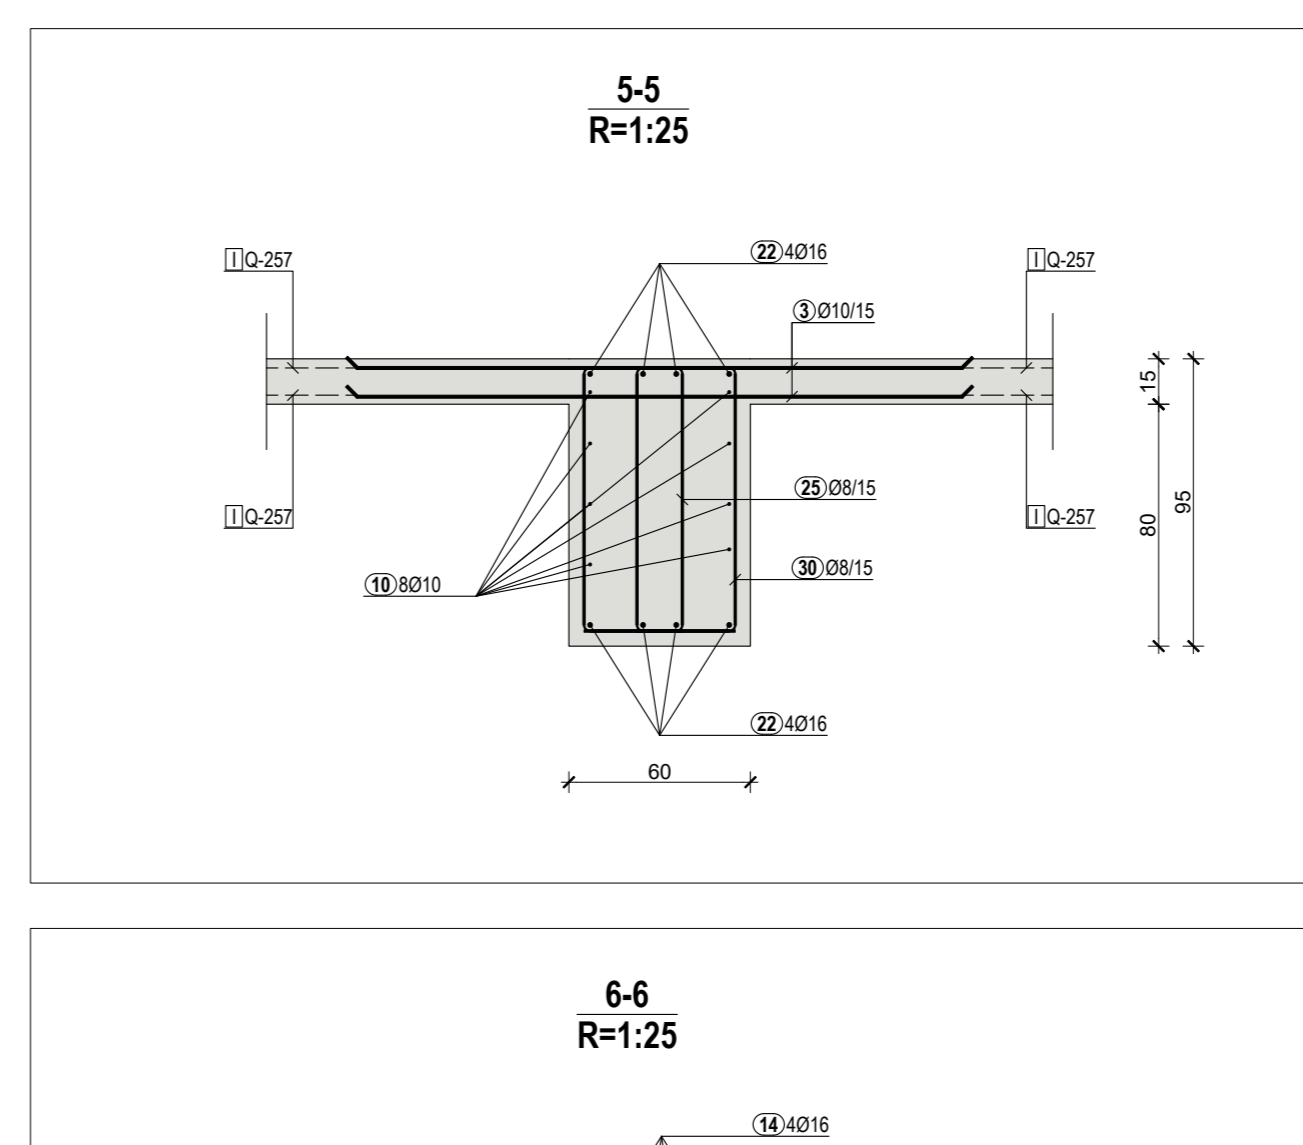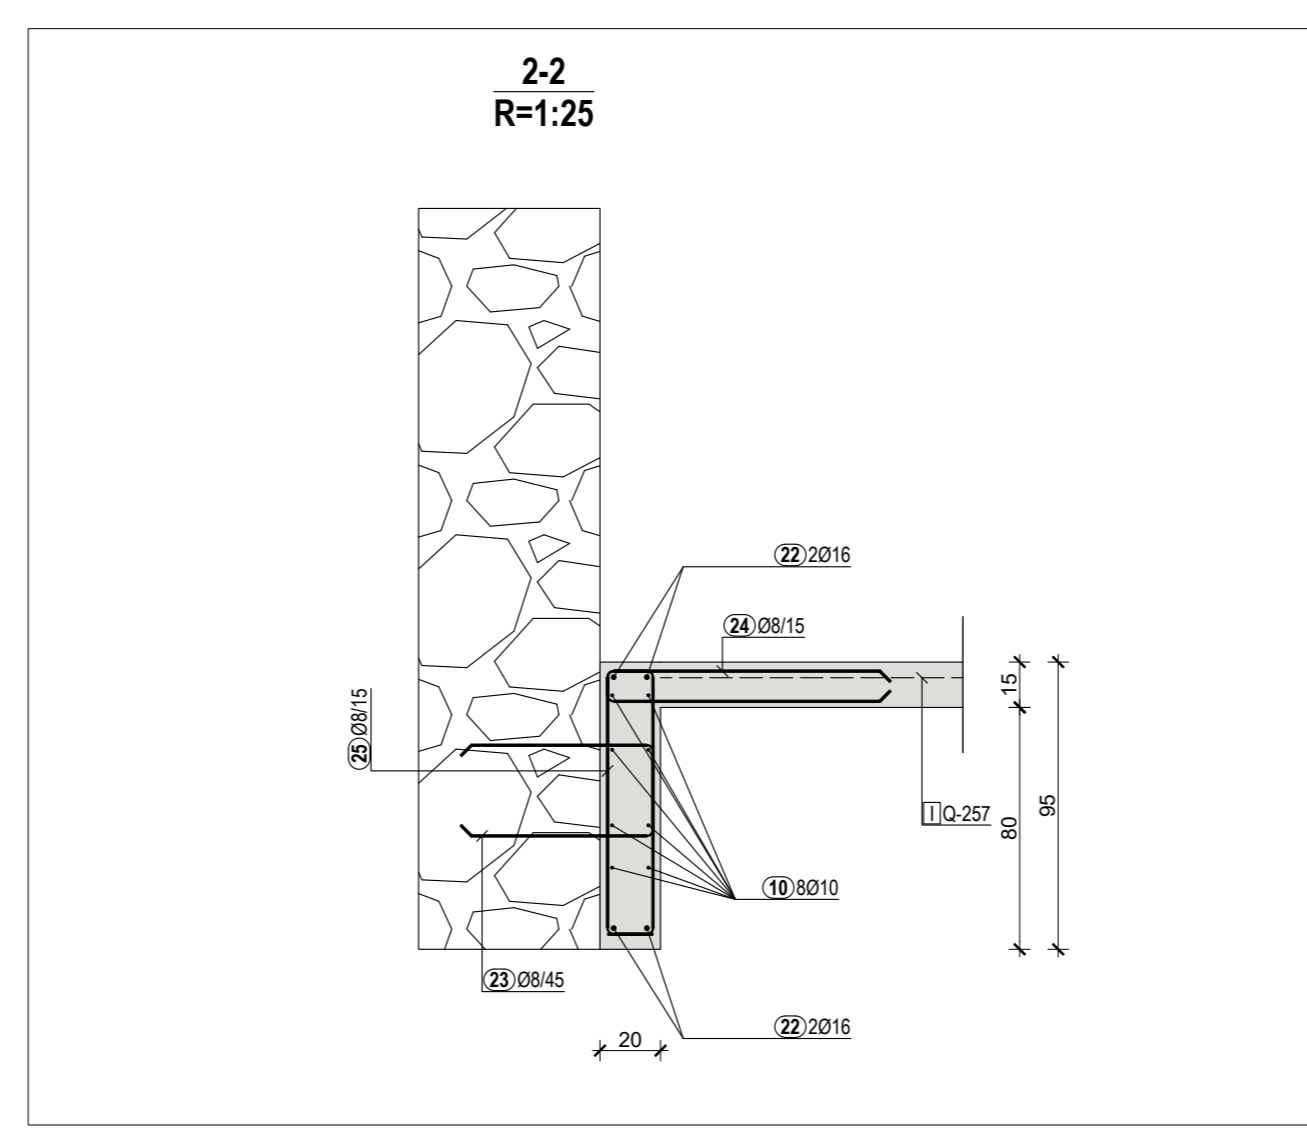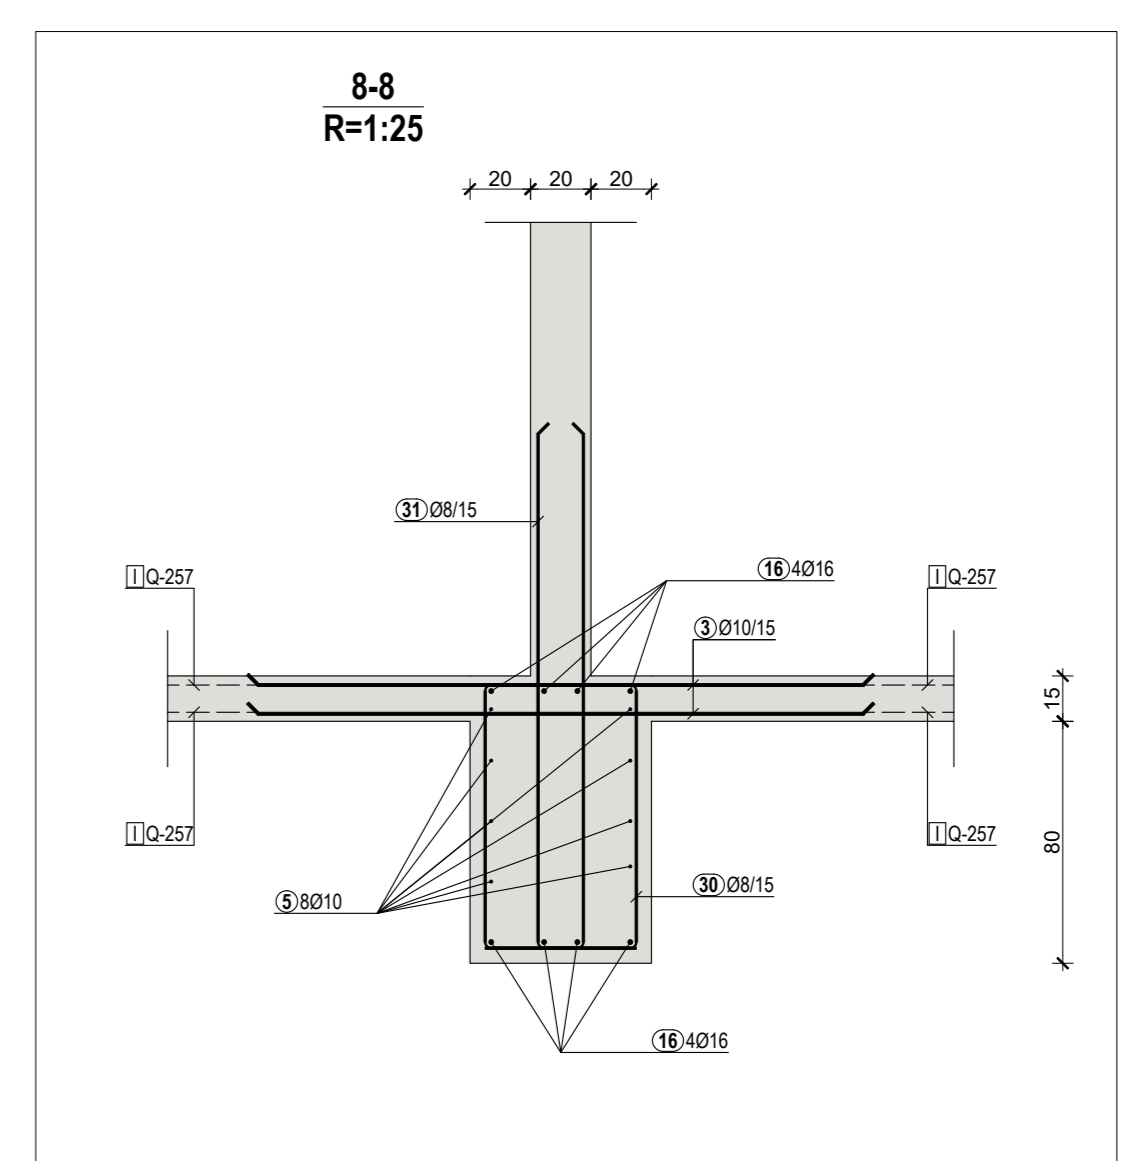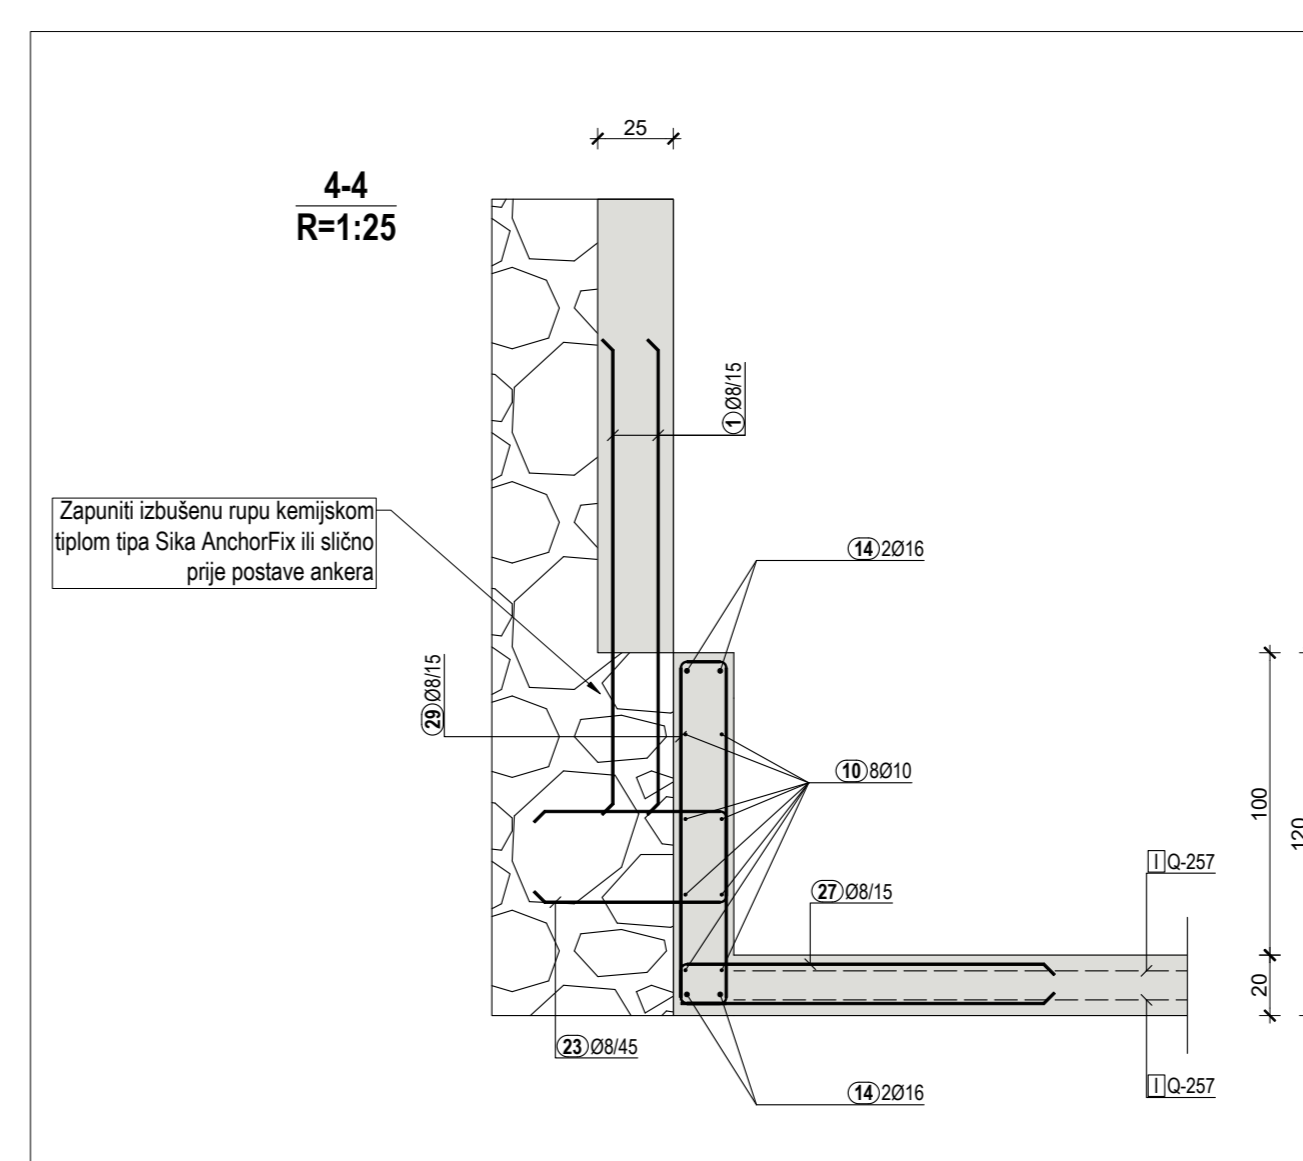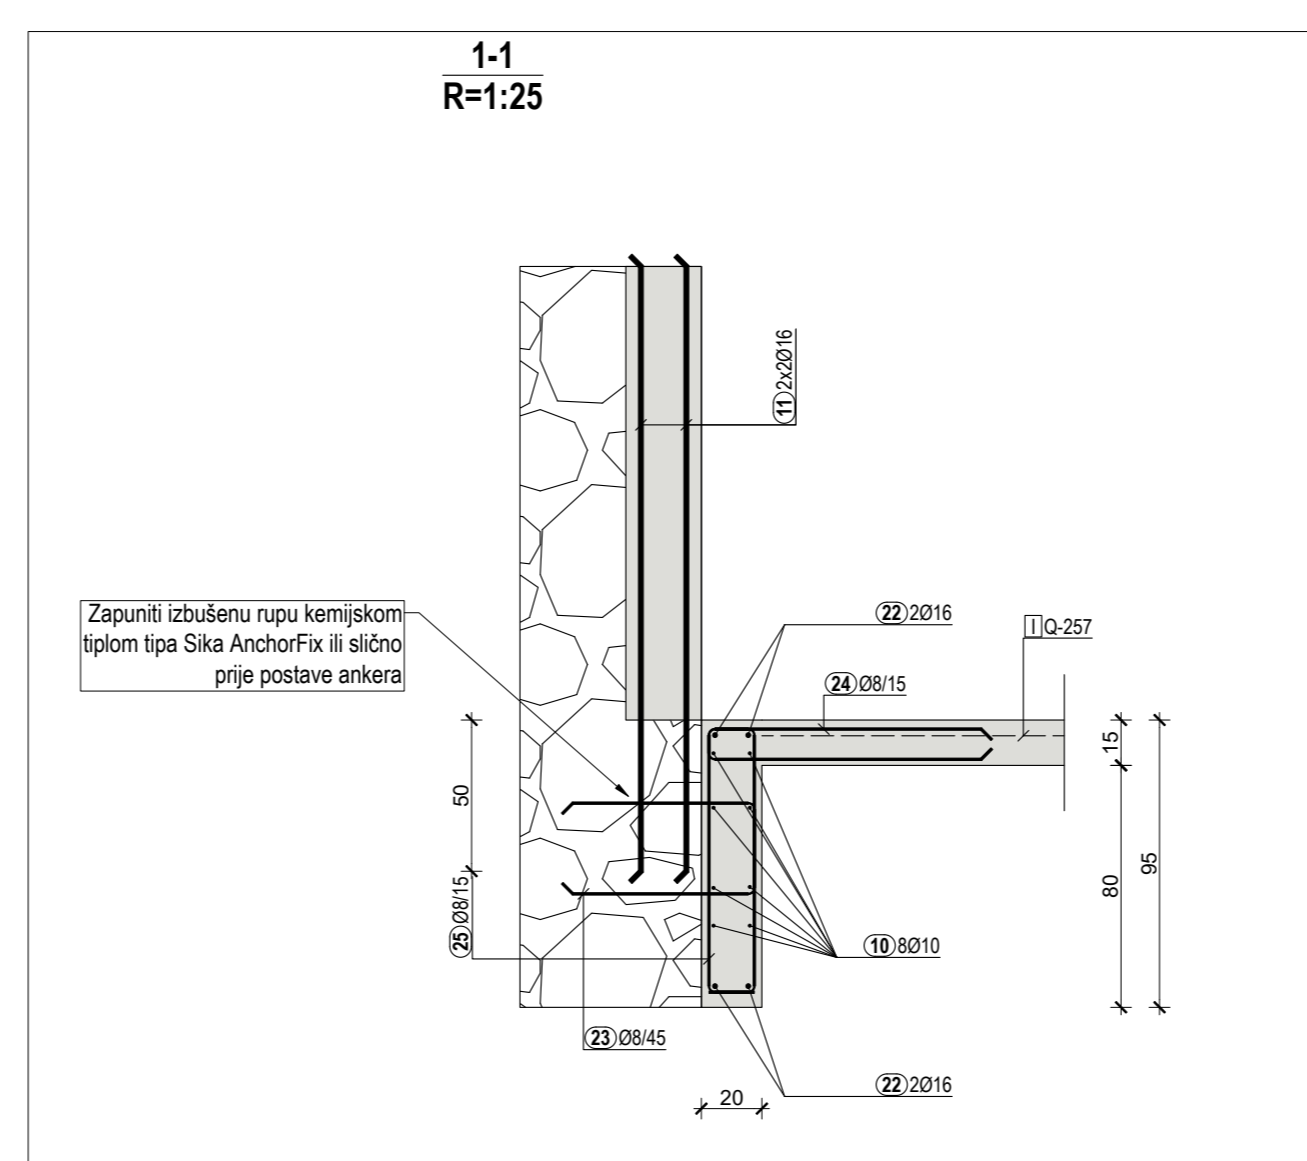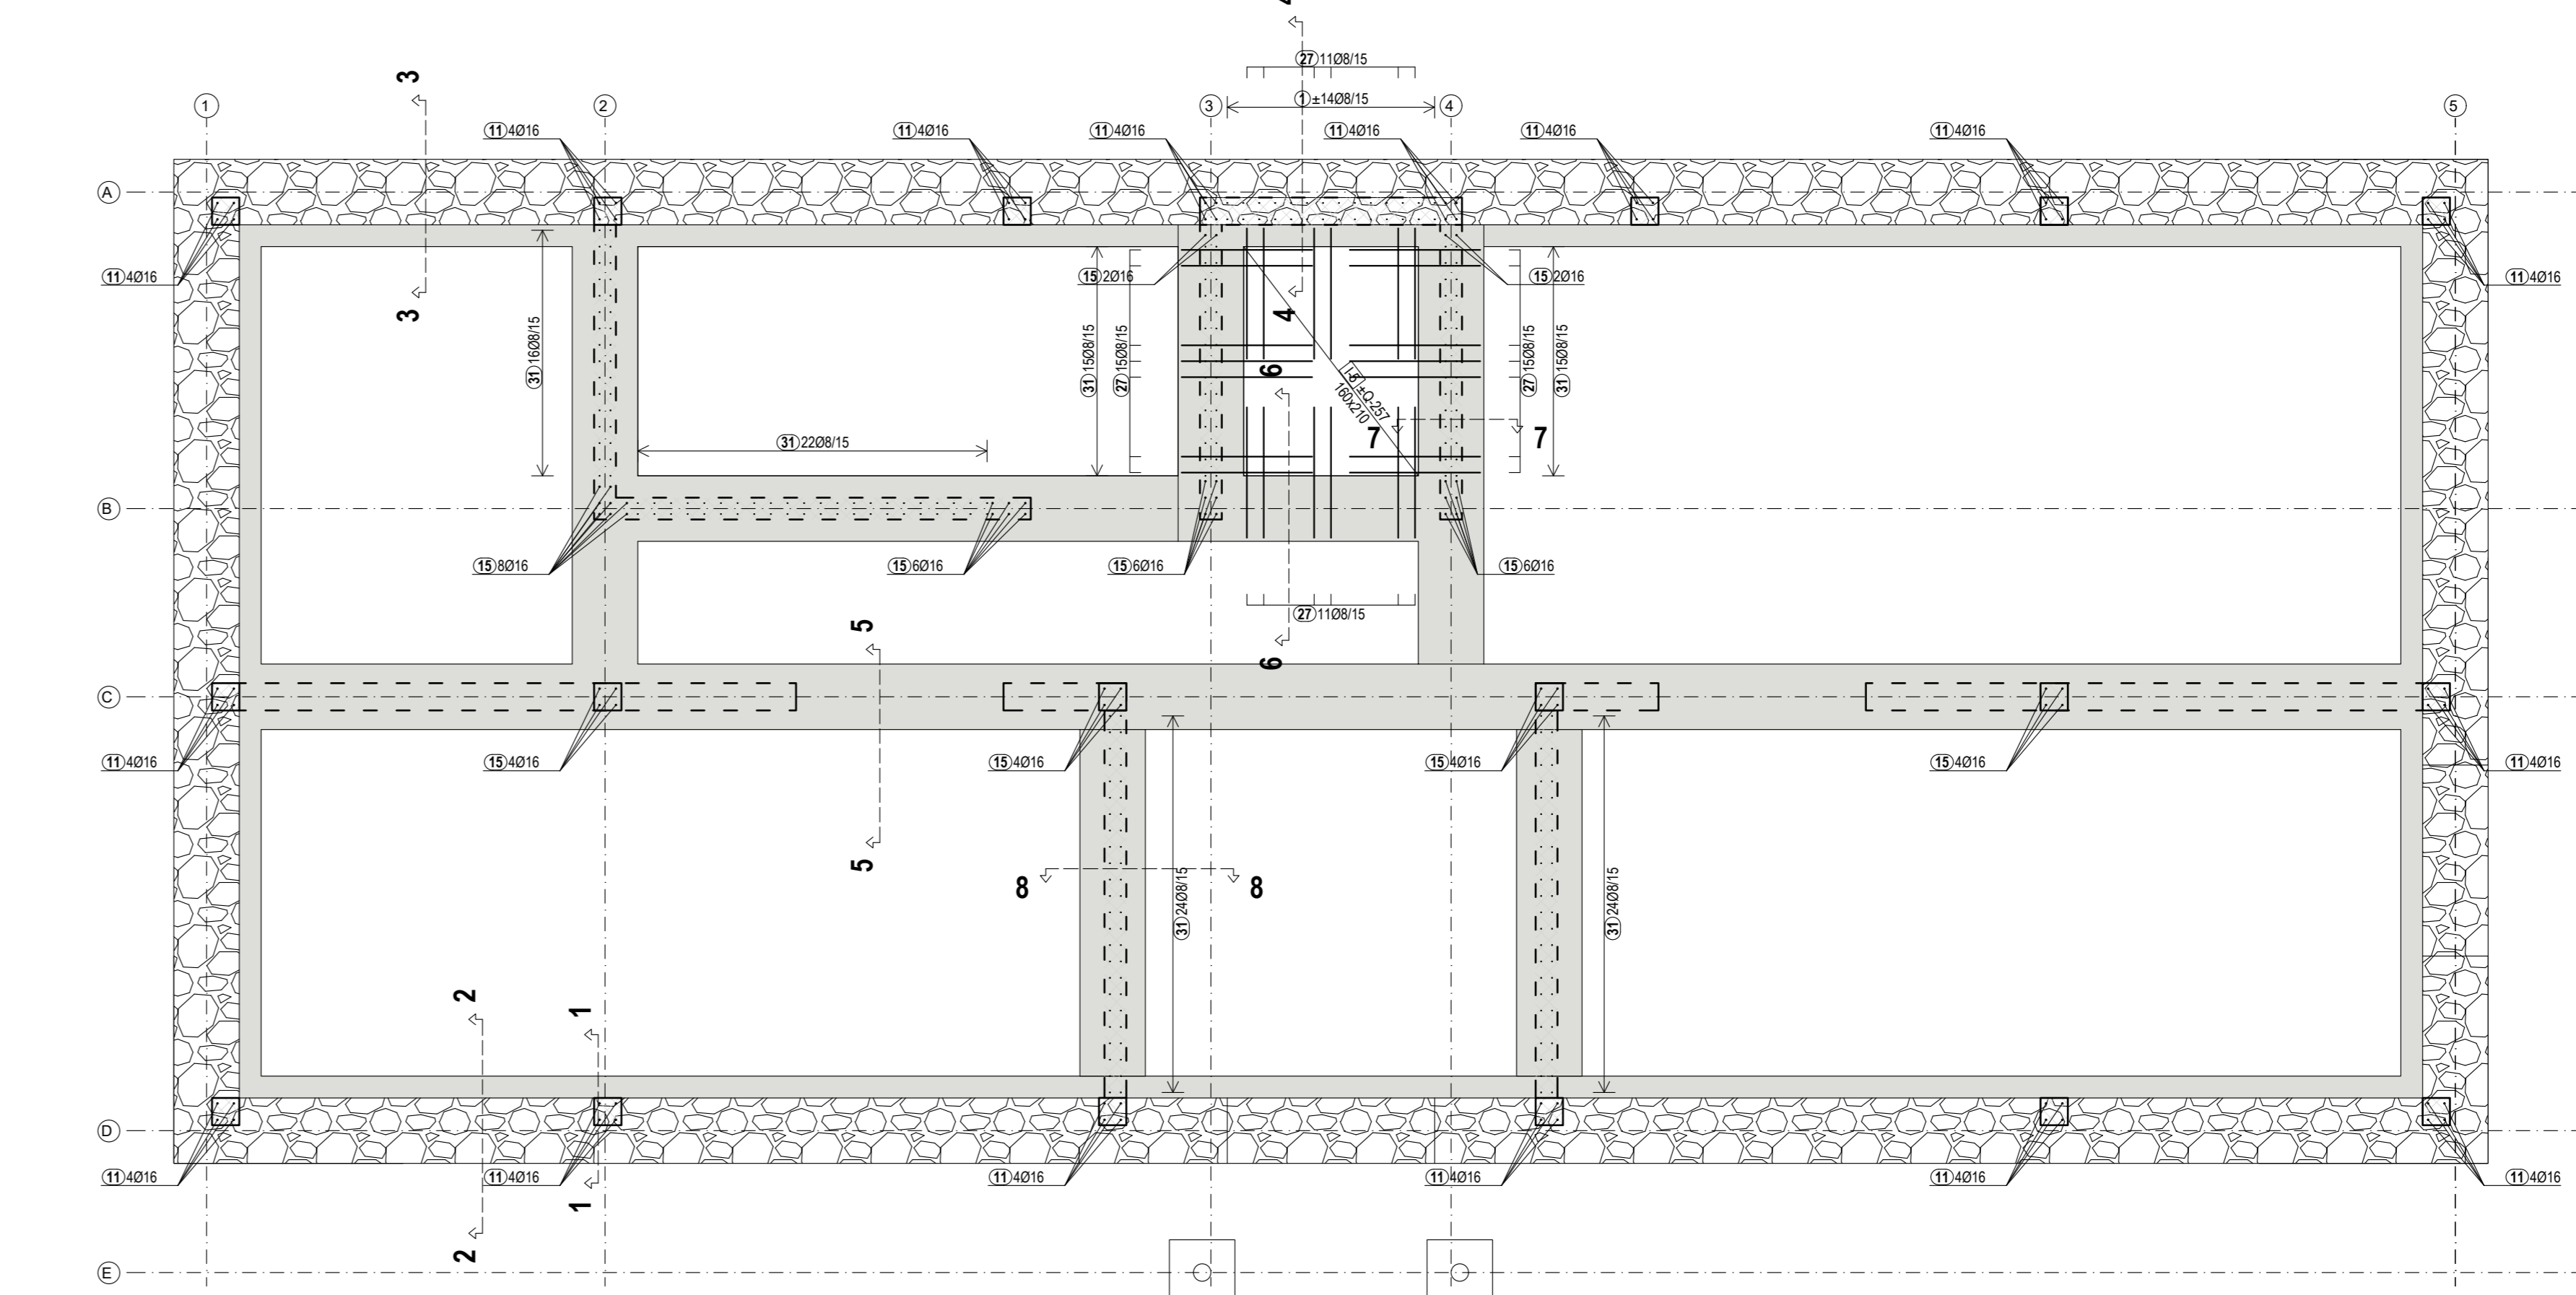


**PRINCIP ARMIRANJA ZIDA**

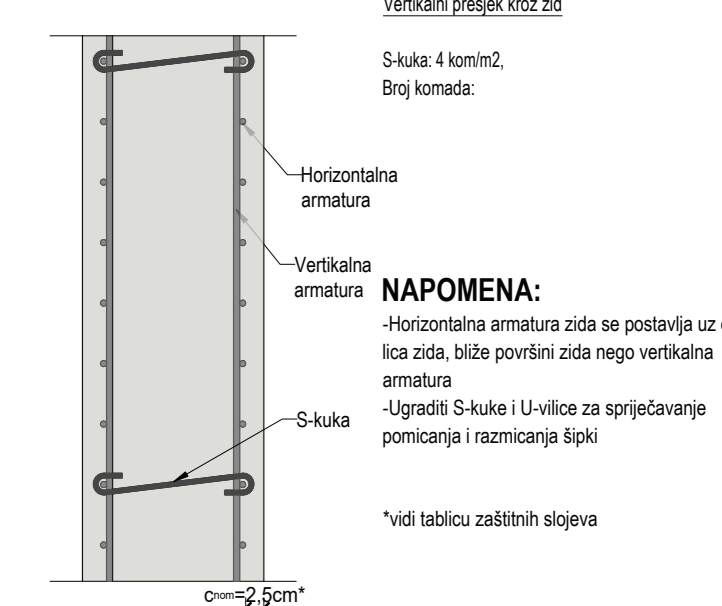

**PRINCIP ARMIRANJA PLOČE**

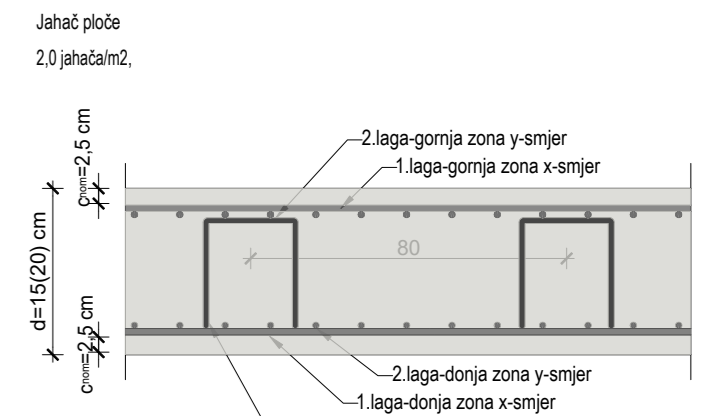

**PRINCIP PREKLAPANJA ARMATURE**

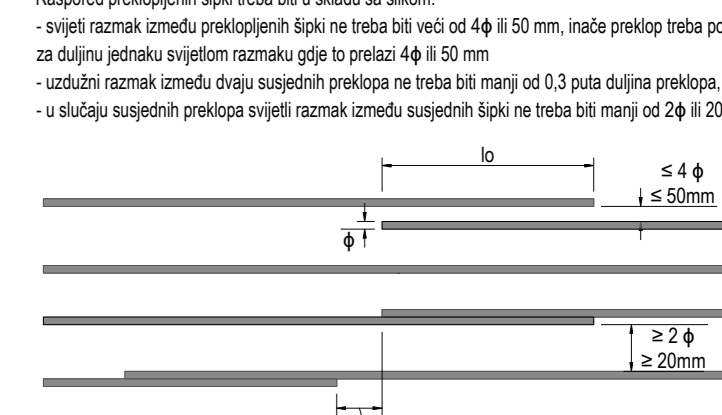


**Legenda:**

	Armirani beton ispod	D.Z.	Donja zona armature
	Armirani beton iznad	G.Z.	Gornja zona armature
	Zidovi opseke ispod	R.	Rubna armatura
	Zidovi opseke iznad	+.	Donja armatura
		+.	Gornja podloga armature

**POVEZUJUĆA OPLOTA**

Šifra	specifikacija	kon	okup	metri	okup
1					
2					

**GRAĐEVINA**  
REKONSTRUKCIJA ODNOSNO IZGRADNJA ZGRADE  
PODUZETNIČKOG INKUBATORA

**OPKADA:** MARČANA  
Novodolnarska čestica 796/3 k.o. Marčana (formirana od dijela  
k.č.br. 796/3, 342 zgr., 343 zgr., k.o. Marčana)

**INVESTITOR:**  
Općina Marčana  
OIB: 34665962557  
Marčane 158, Marčana

**PROJEKTANT:**  
Luka Kovačević, mag.ing.aedf.  
Inženjerska zajednica inženjera  
Luka Kovačević  
Odborbeno društvo građevinarstva  
OIB: 31195


**FAZA PROJEKTA:**  
IZVEDBENI PROJEKT

BRUILO	Z.D.P.	DATUM
XXXXX	XXXXX	svibanj 2025





**SADRŽAJ LISTA:**  
Armatura temeljnih traka i podne ploče

FORMAT	MERLO	LIST	REVIZIJA
A0	1:50	1	0


Armatura zidova prizemlja u tlocrtu  
mj 1:50, C25/30, cnom=2,5 cm

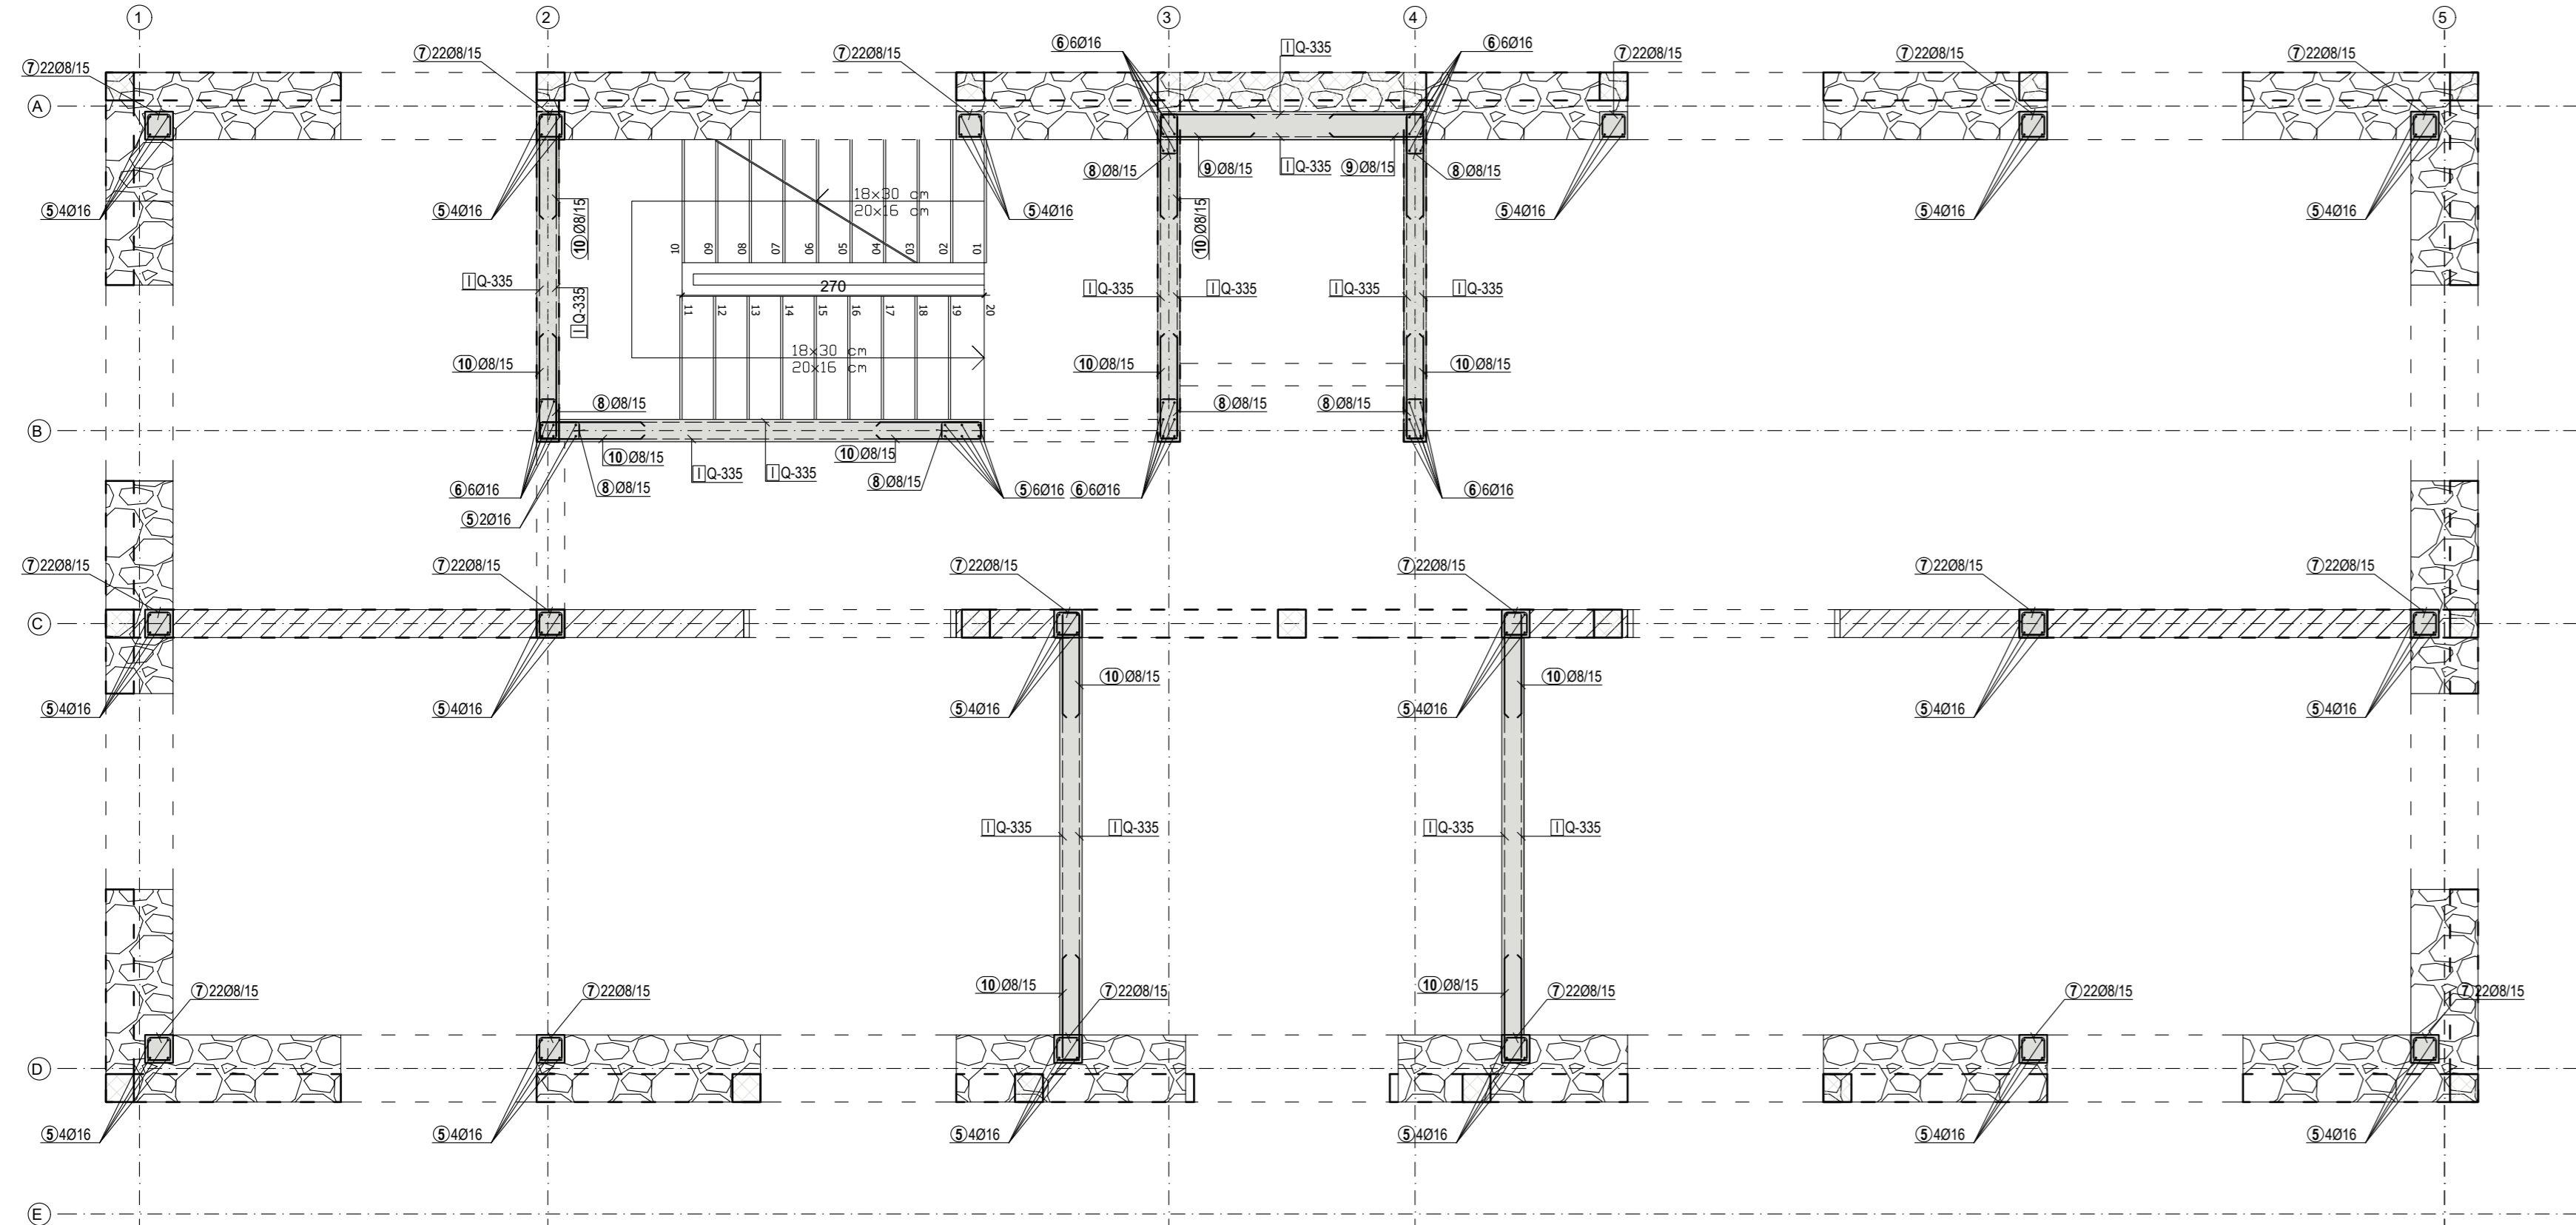



Pregledni plan zidova prizemlja  
mj 1:50, C25/30, cnom=2,5 cm

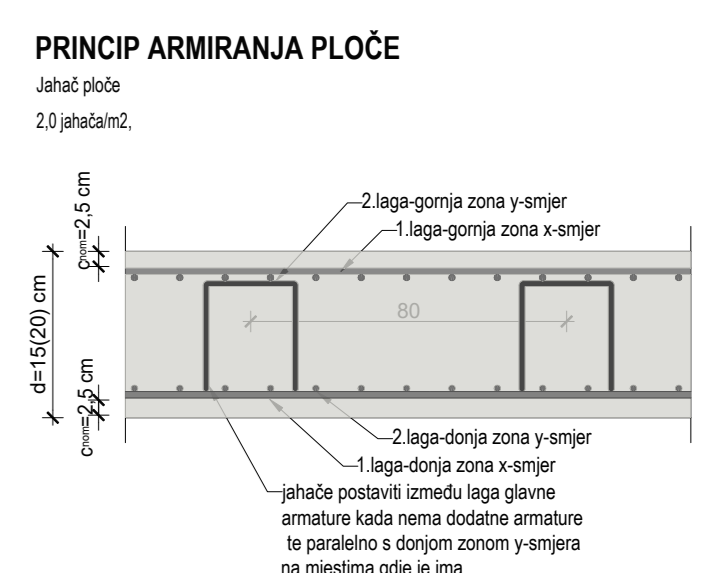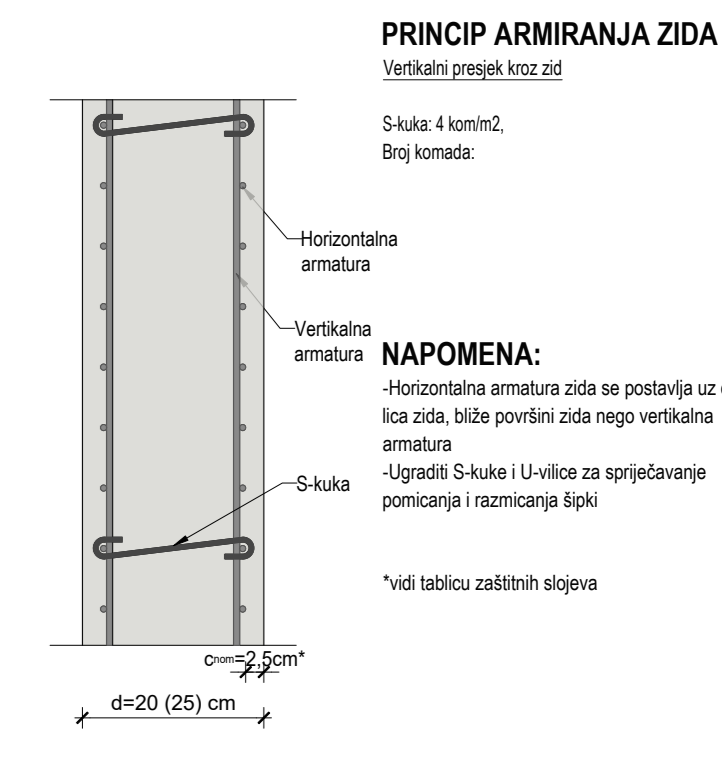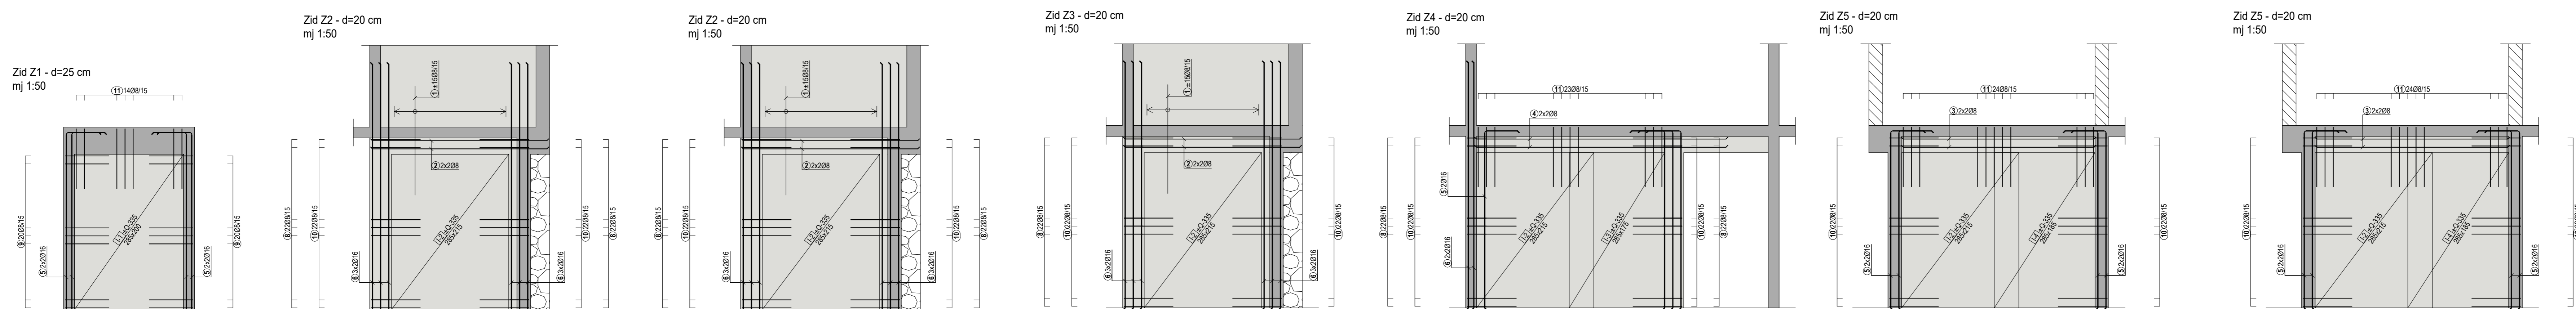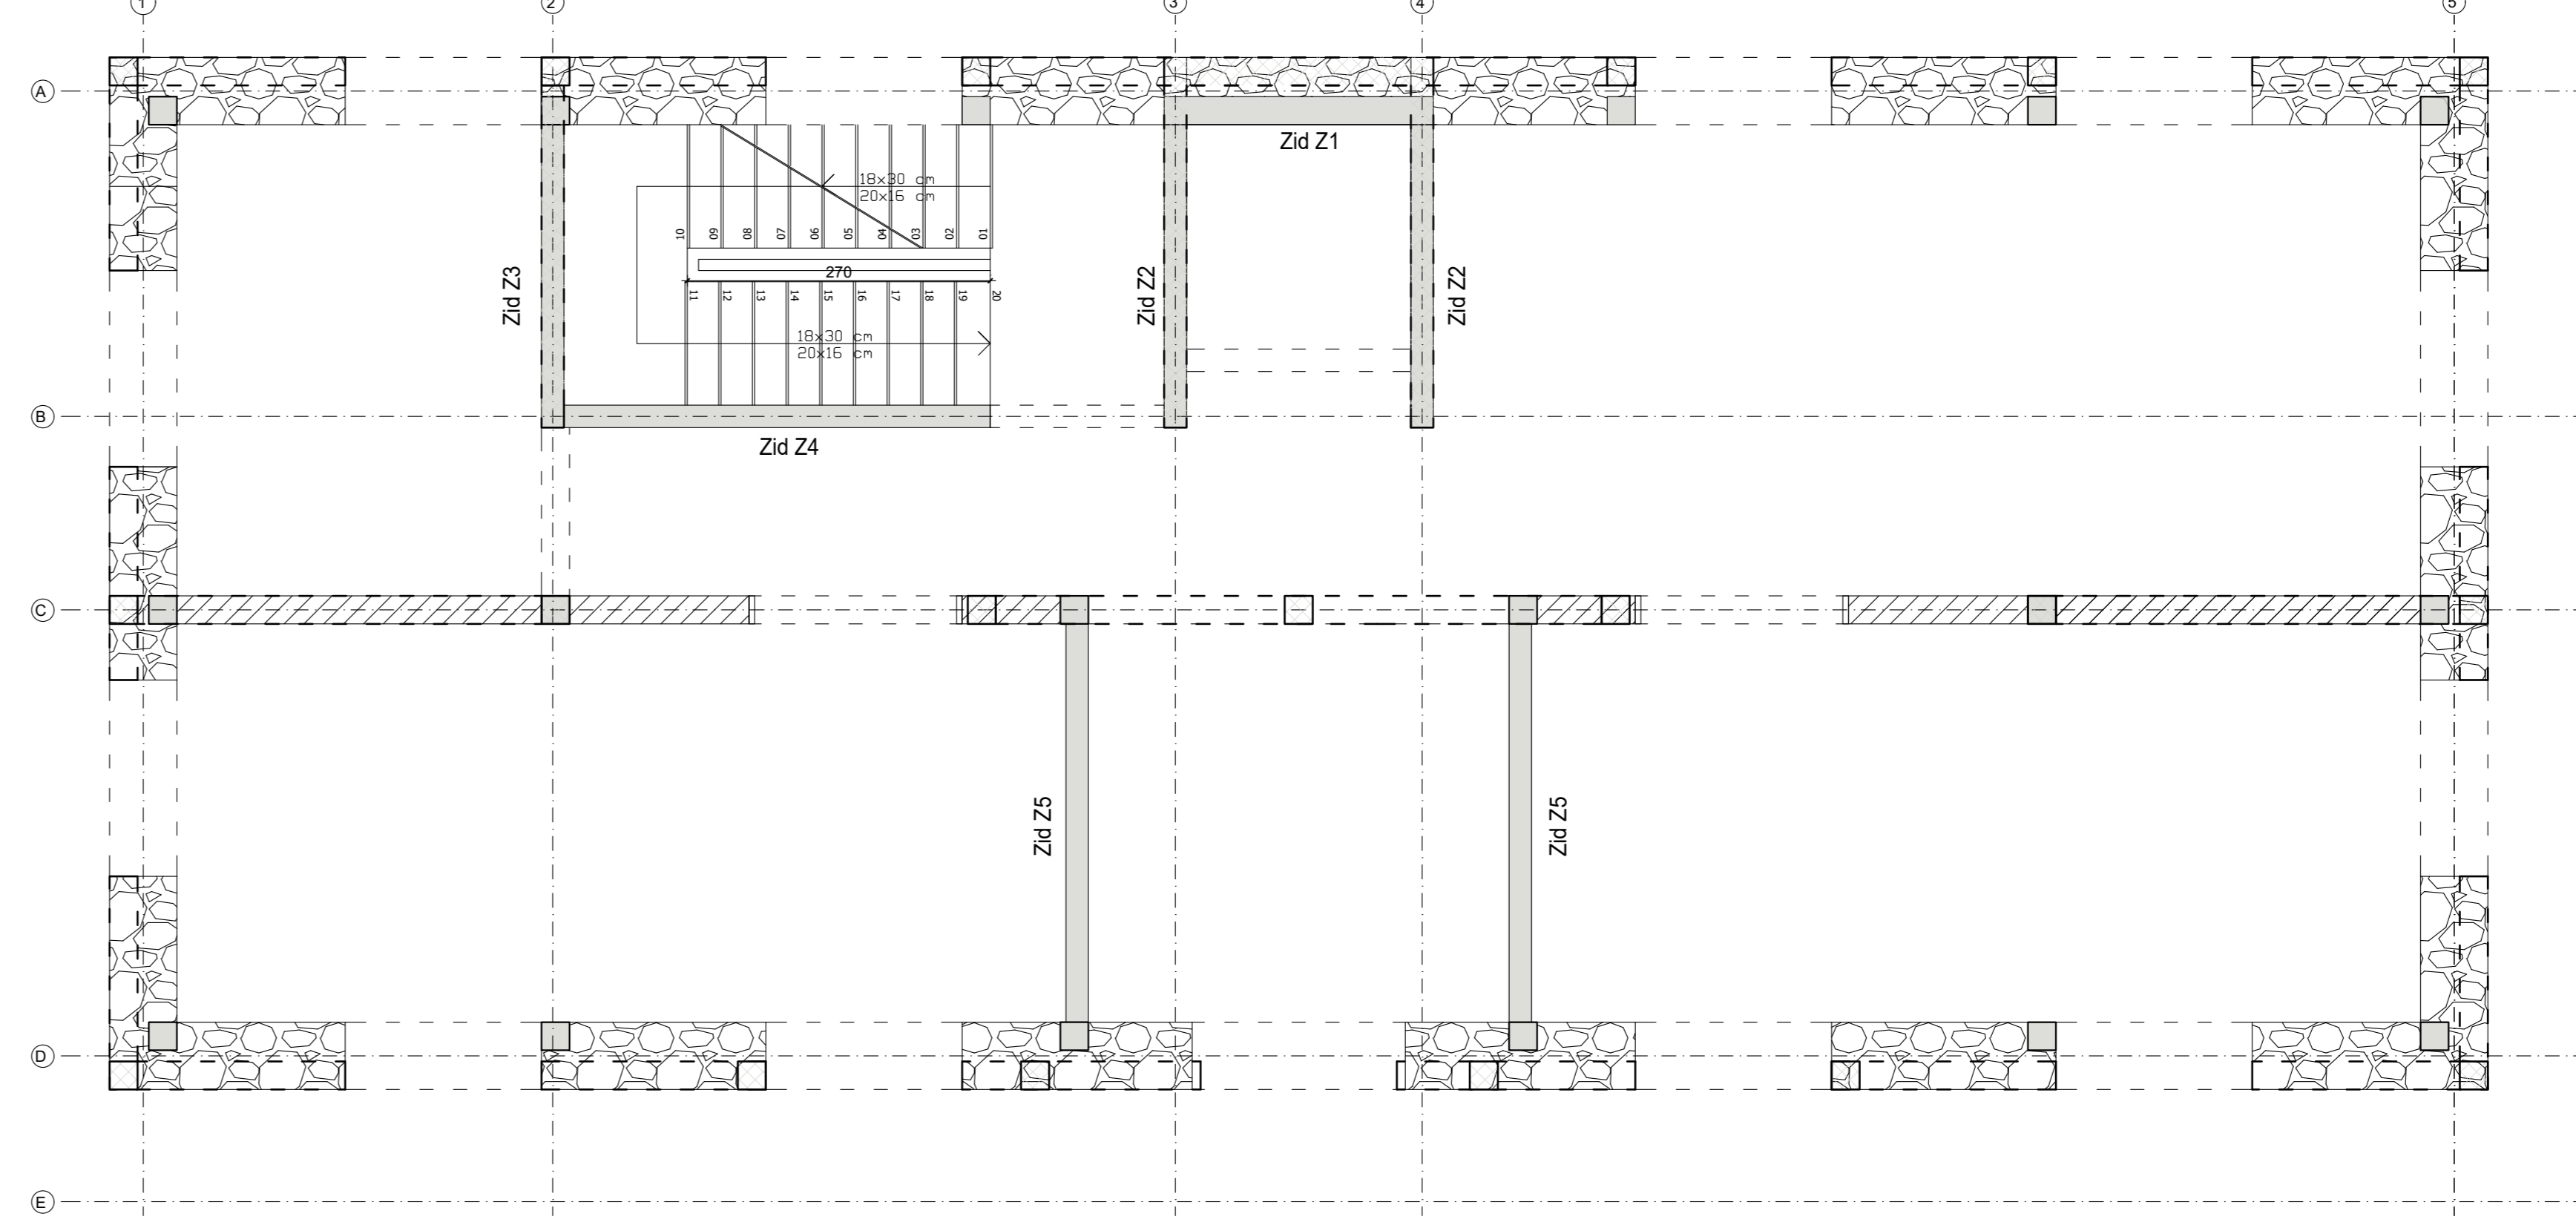

Armatura zidova 1. kata u tlocrtu  
mj 1:50, C25/30, cnom=2,5 cm

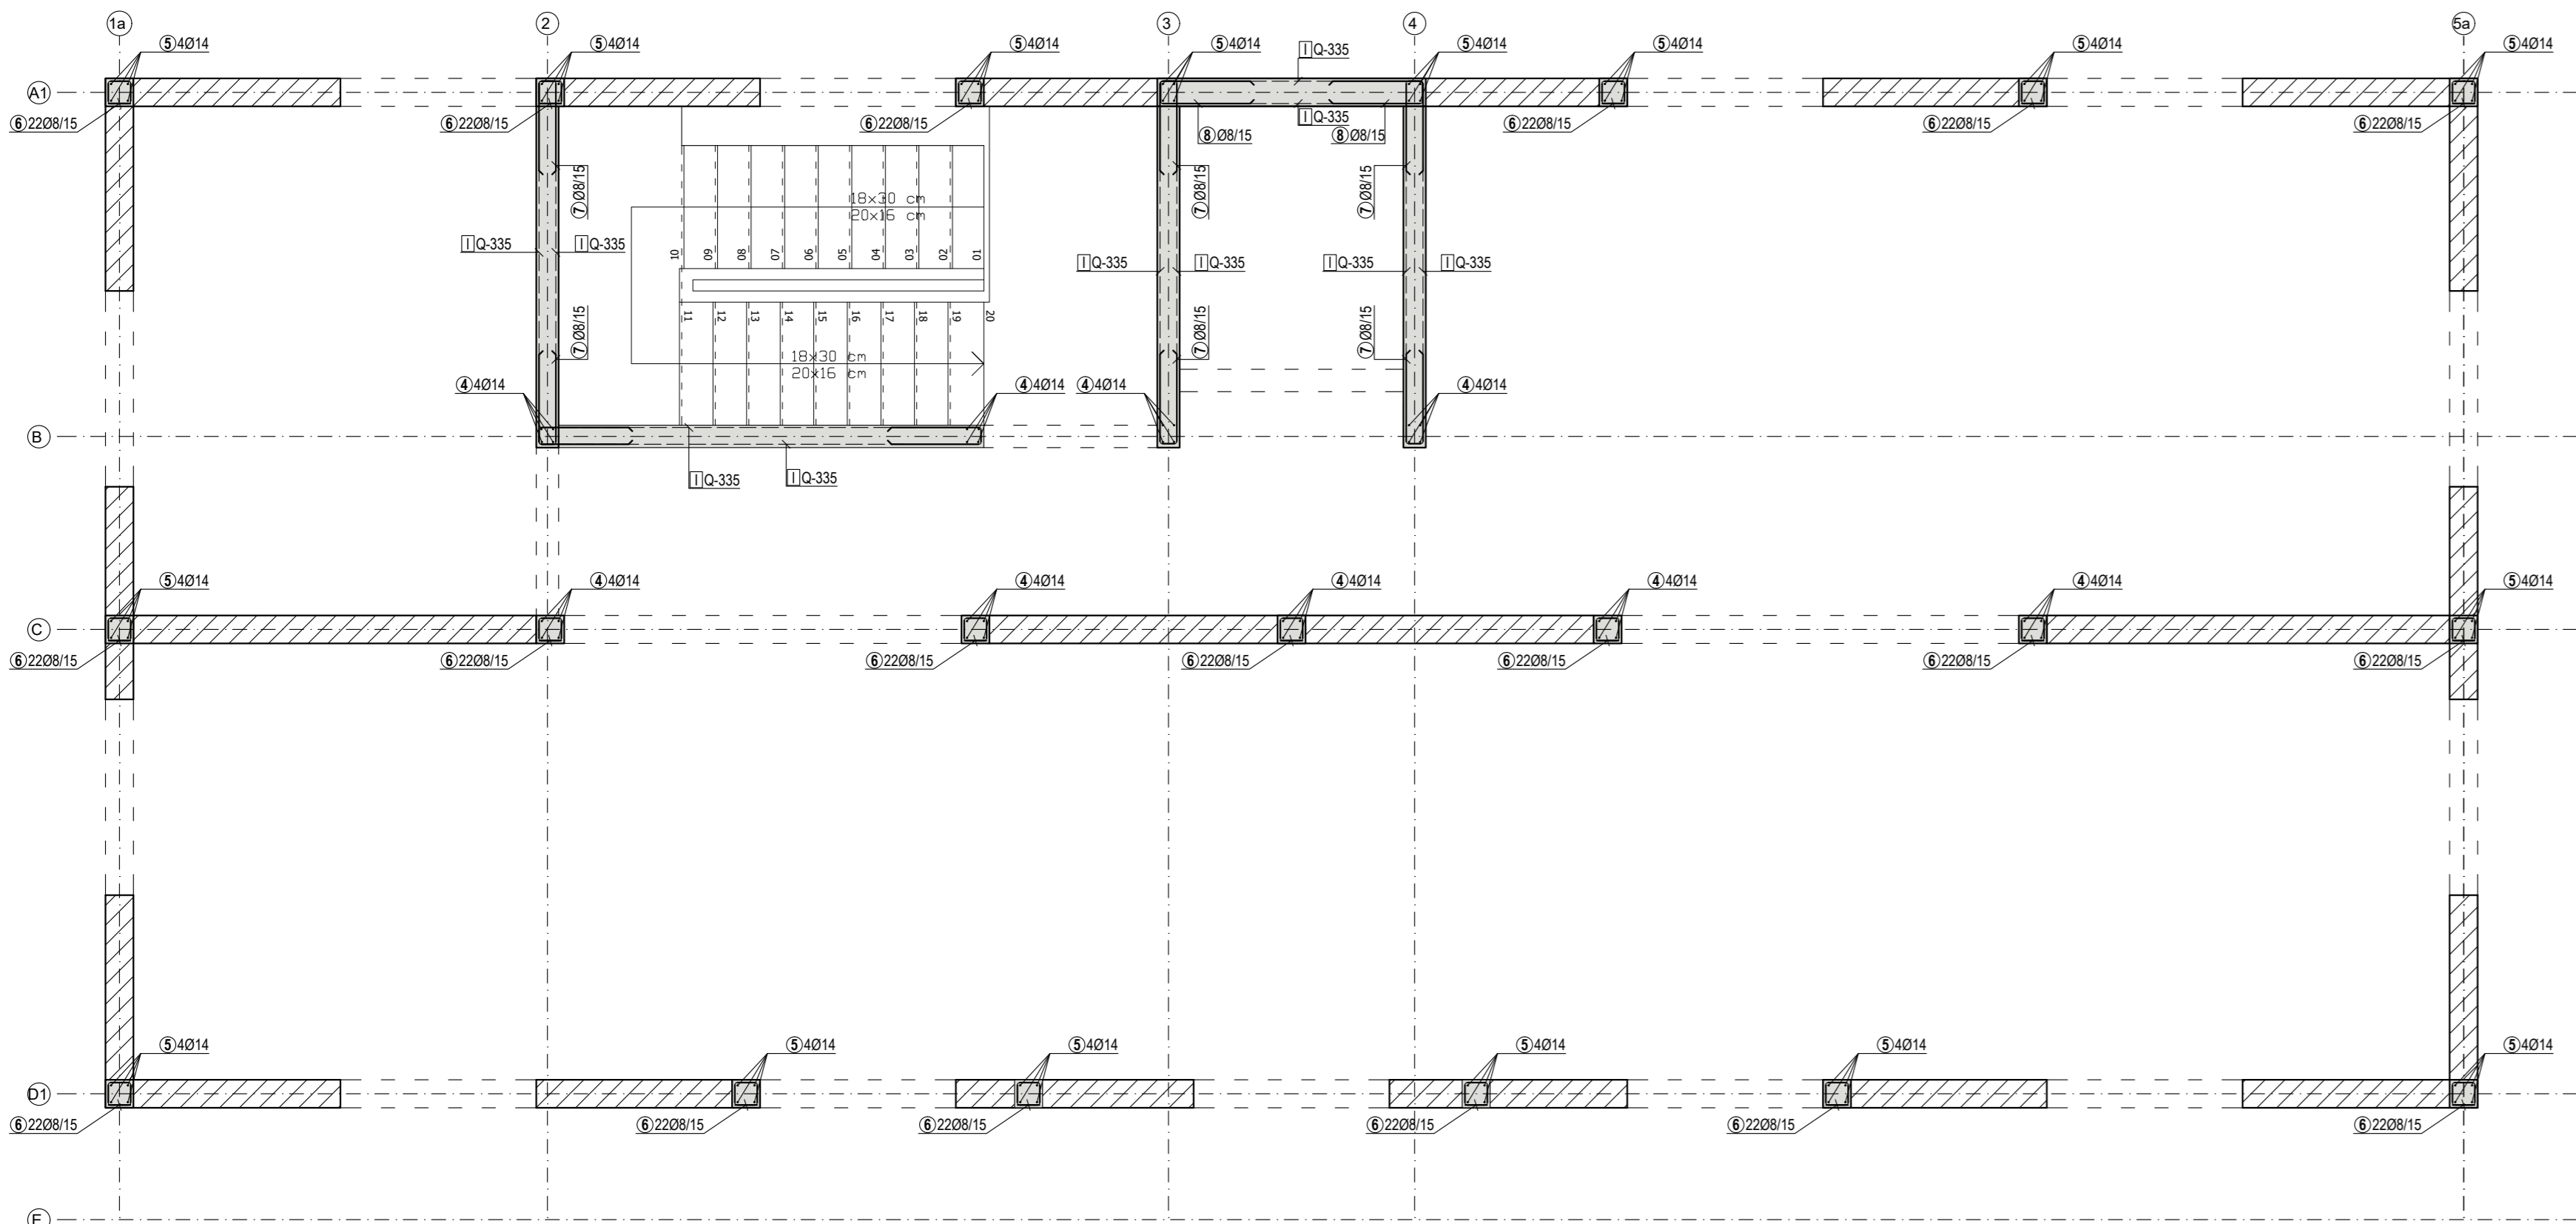

Pregledni plan zidova 1. kata  
mj 1:50, C25/30, cnom=2,5 cm

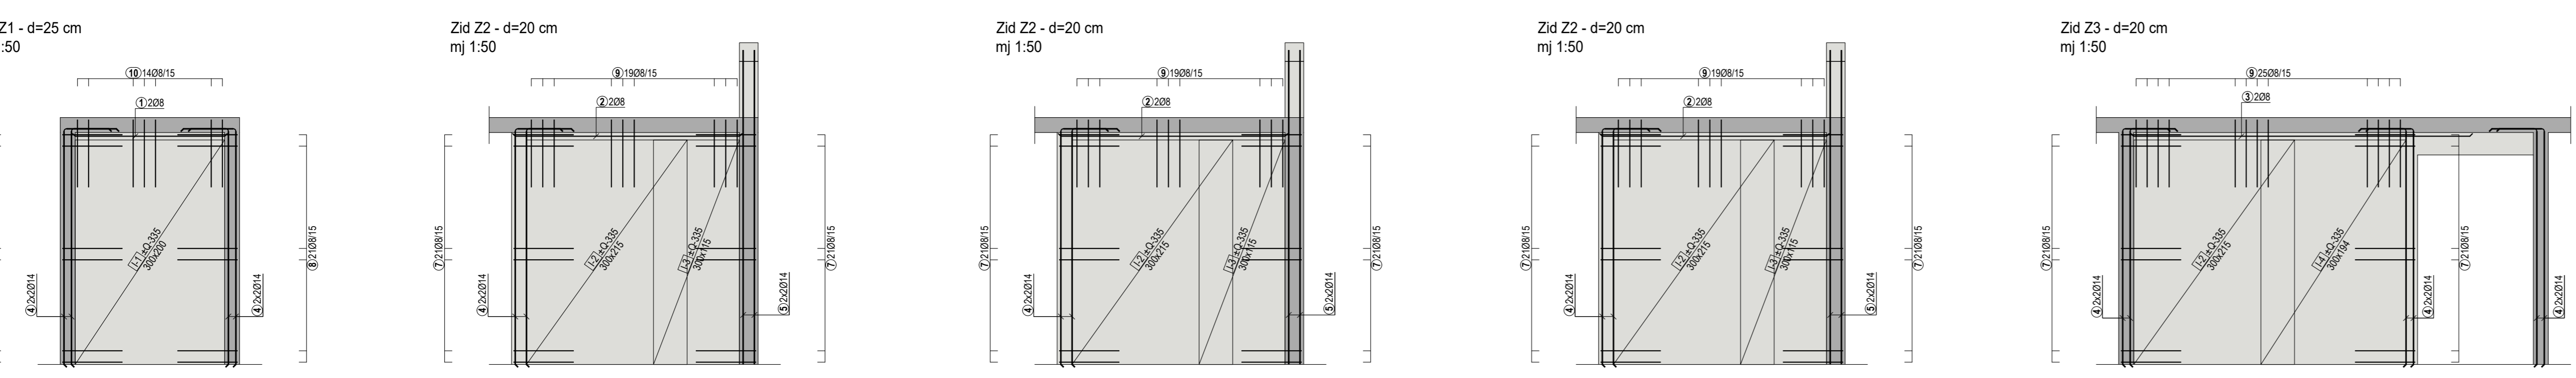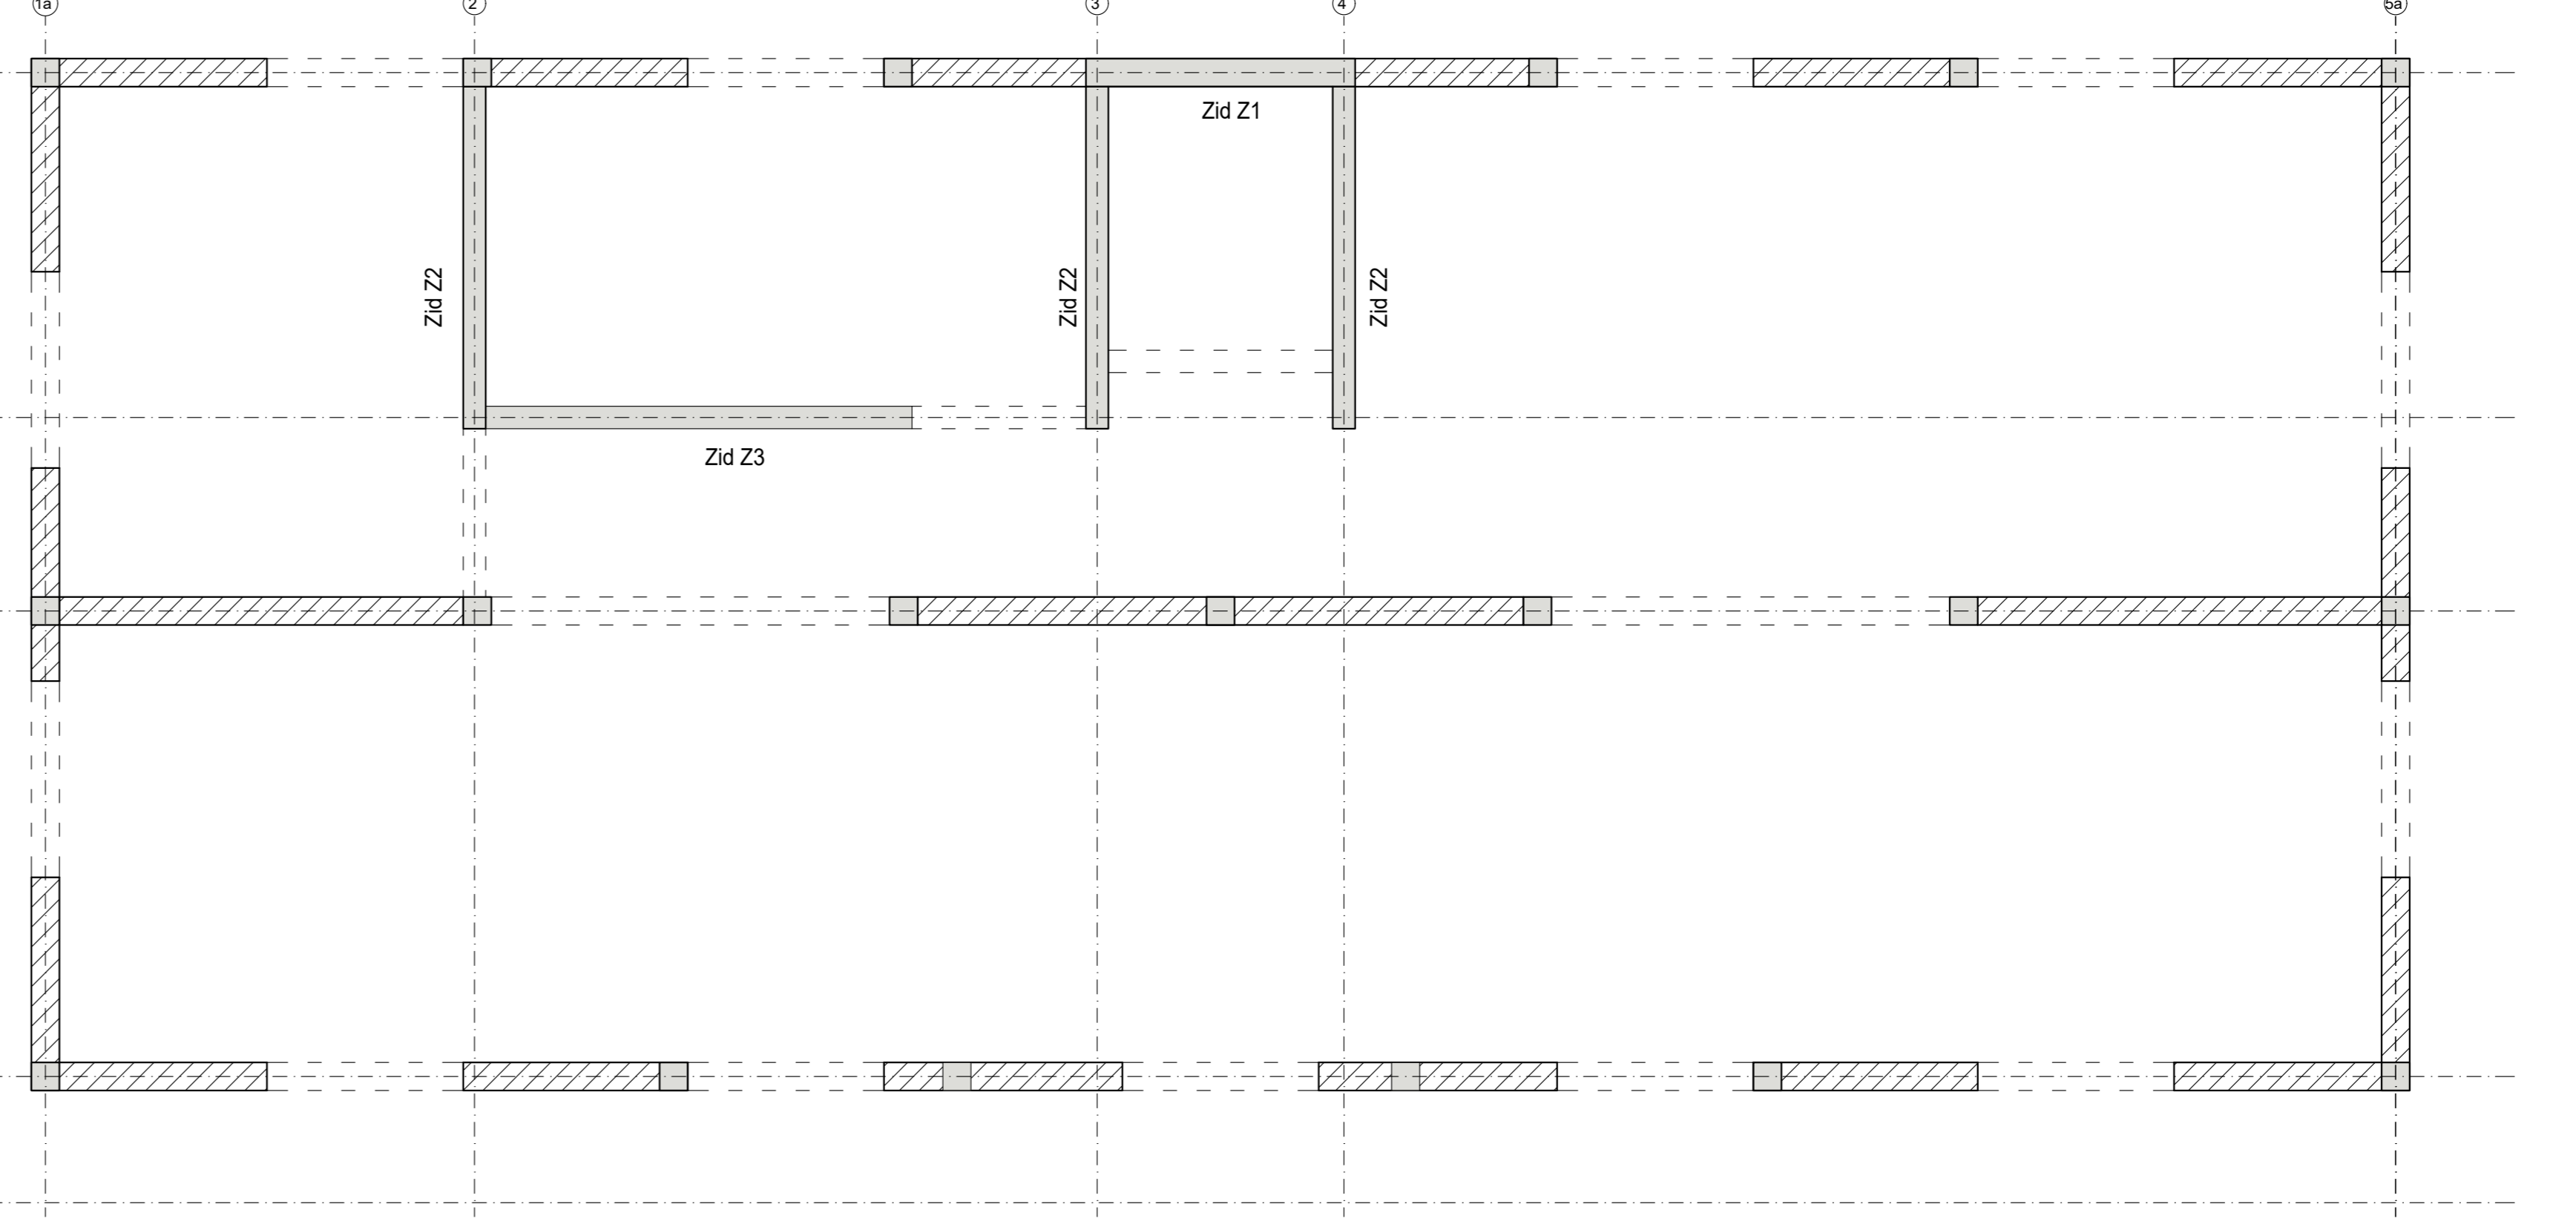

**Šipke - specifikacija**

ozn	oblik i mjere [cm]	Ø	lg [m]	n [kom]
1	rebar	8	2,00	90
2	rebar	8	3,30	12
3	rebar	8	3,30	8
4	rebar	8	4,10	4
5	rebar	16	3,80	80
6	rebar	16	4,30	30
7	rebar	8	1,50	360
8	rebar	8	1,10	154
9	rebar	8	1,80	40
10	rebar	8	1,50	264
11	rebar	8	2,30	85

**Šipke - specifikacija**

ozn	oblik i mjere [cm]	Ø	lg [m]	n [kom]
1	rebar	8	2,00	3
2	rebar	8	3,00	6
3	rebar	8	4,00	2
4	rebar	14	3,70	36
5	rebar	14	4,80	64
6	rebar	8	1,00	416
7	rebar	8	1,70	168
8	rebar	8	1,80	40
9	rebar	8	1,80	80
10	rebar	8	1,80	14

**Legenda:**

□	Armiran beton ispod	D.Z.	Donja zona armature
□	Armiran beton iznad	G.Z.	Gornja zona armature
□	Zidovi opke ispod	R.	Rubna armatura
□	Zidovi opke iznad	+	Donja armatura
□		+	Singli podloga armature


1		
2		
3		
4		
5		
6		
7		
8		
9		
10		

**U.O.I.G. Luka Kovačević** Izbavna 7, 1000 Zagreb  
tel: +385 (0)1 4561 1111  
e-mail: lukak@uoiig.hr  
MB: 8003002, OIB: 790529003

**GRAĐEVINA**  
REKONSTRUKCIJA ODNOSNO IZGRADNJA ZGRADE  
PODUZETNIČKOG INKUBATORA

**OPĆINA:** MARČANA  
Novodolomarska žetevica 7963 k.o. Marčana (formirana od dijela  
k.o.b.r. 7963, 342 zgr., 343 zgr., k.o. Marčana)

**INVESTITOR:**  
Općina Marčana  
OIB: 3466592557  
Marčane 150, Marčana

**PROJEKTANT:**  
Luka Kovačević, mag.ing.aedf.  
Izbavna 7, 1000 Zagreb  
tel: +385 (0)1 4561 1111  
e-mail: lukak@uoiig.hr  
MB: 8003002, OIB: 790529003

**FAZA PROJEKTA:**  
IZVEDBENI PROJEKT

**BRJETO:** Z.G.P. **DATUM:** svibanj 2025

**SADRŽAJ LISTA:**  
Armatura zidova prizemlja i kata

**FORMAT:** MjERLO: **LIST:** **REVIZIJA:**

A0	1:50	2	0
----	------	---	---



